




附图一 丰乐河六安段水系及规划范围示意图

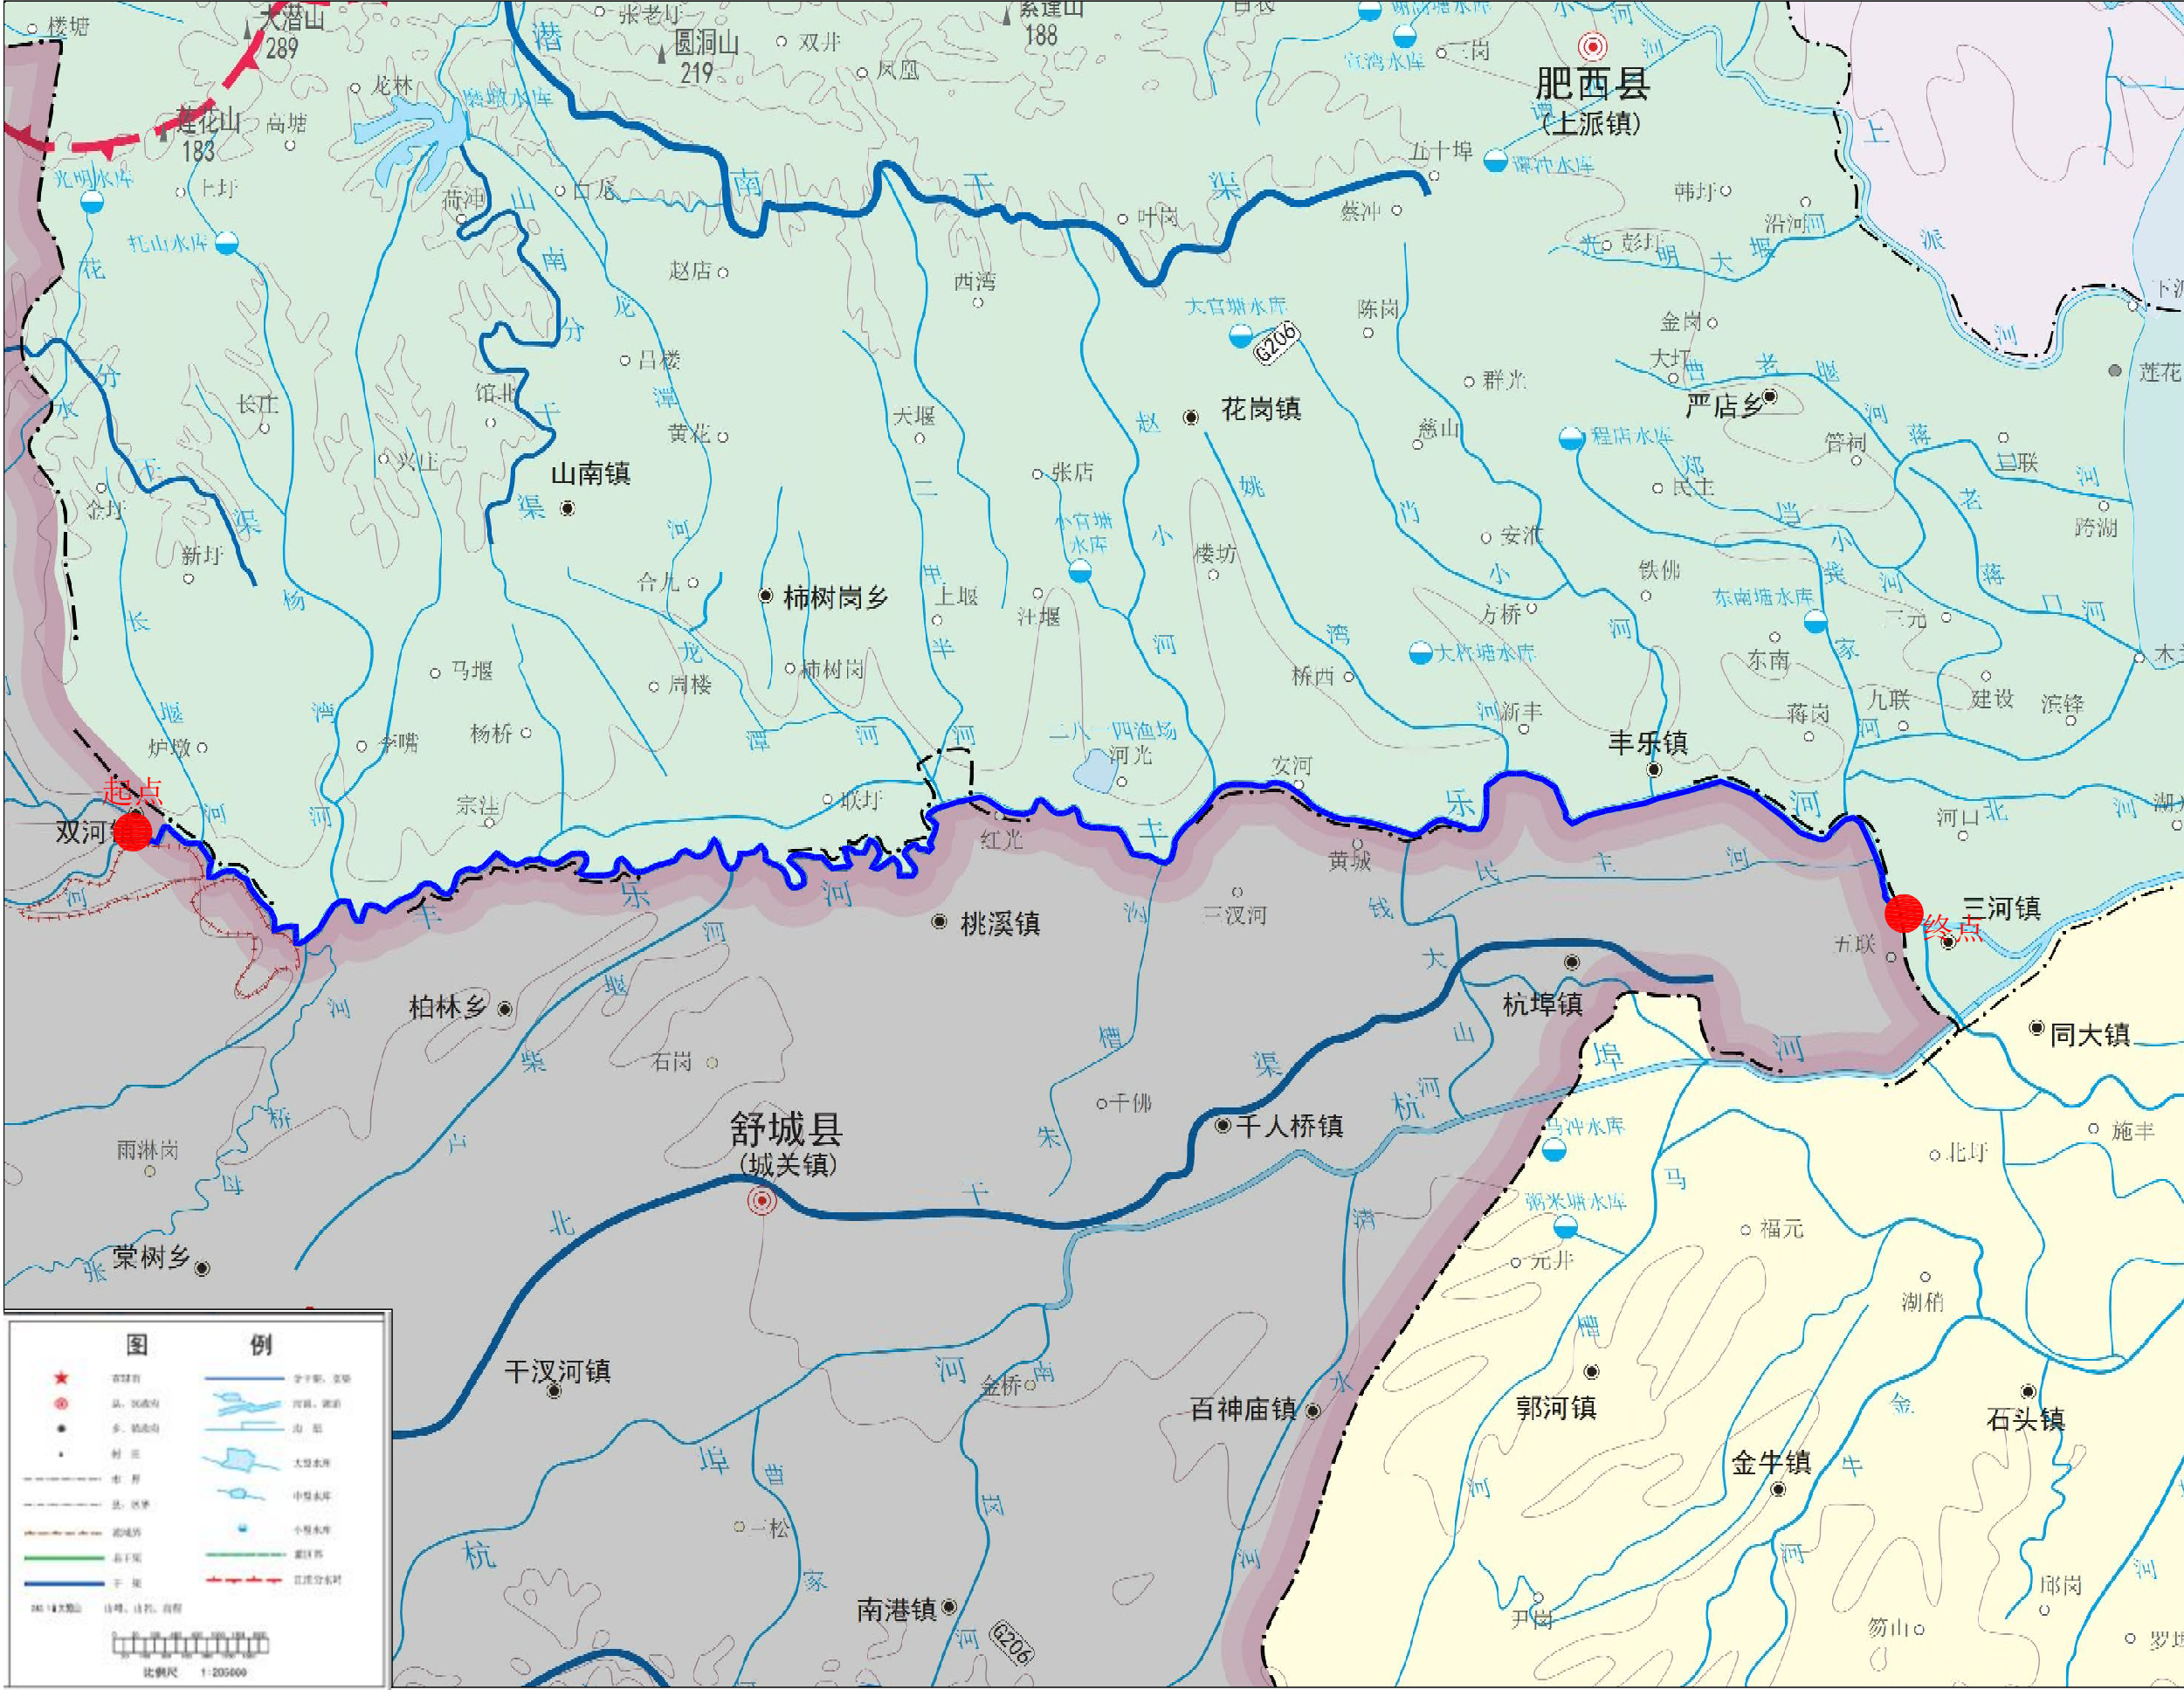


附图二 丰乐河六安段规划范围形势图

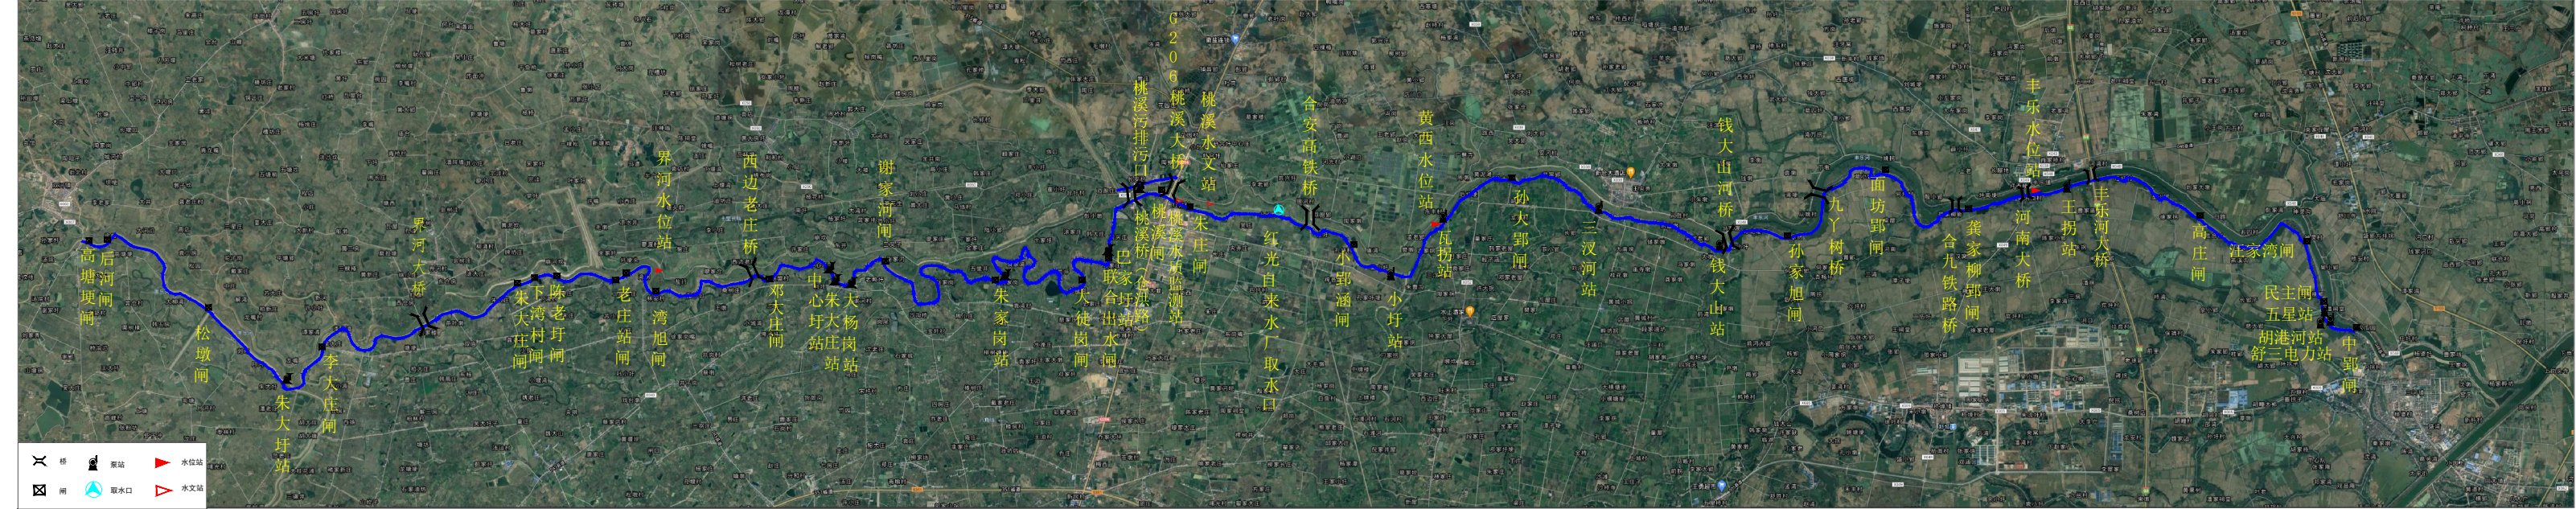


附图三 丰乐河六安段岸线功能分区规划示意图

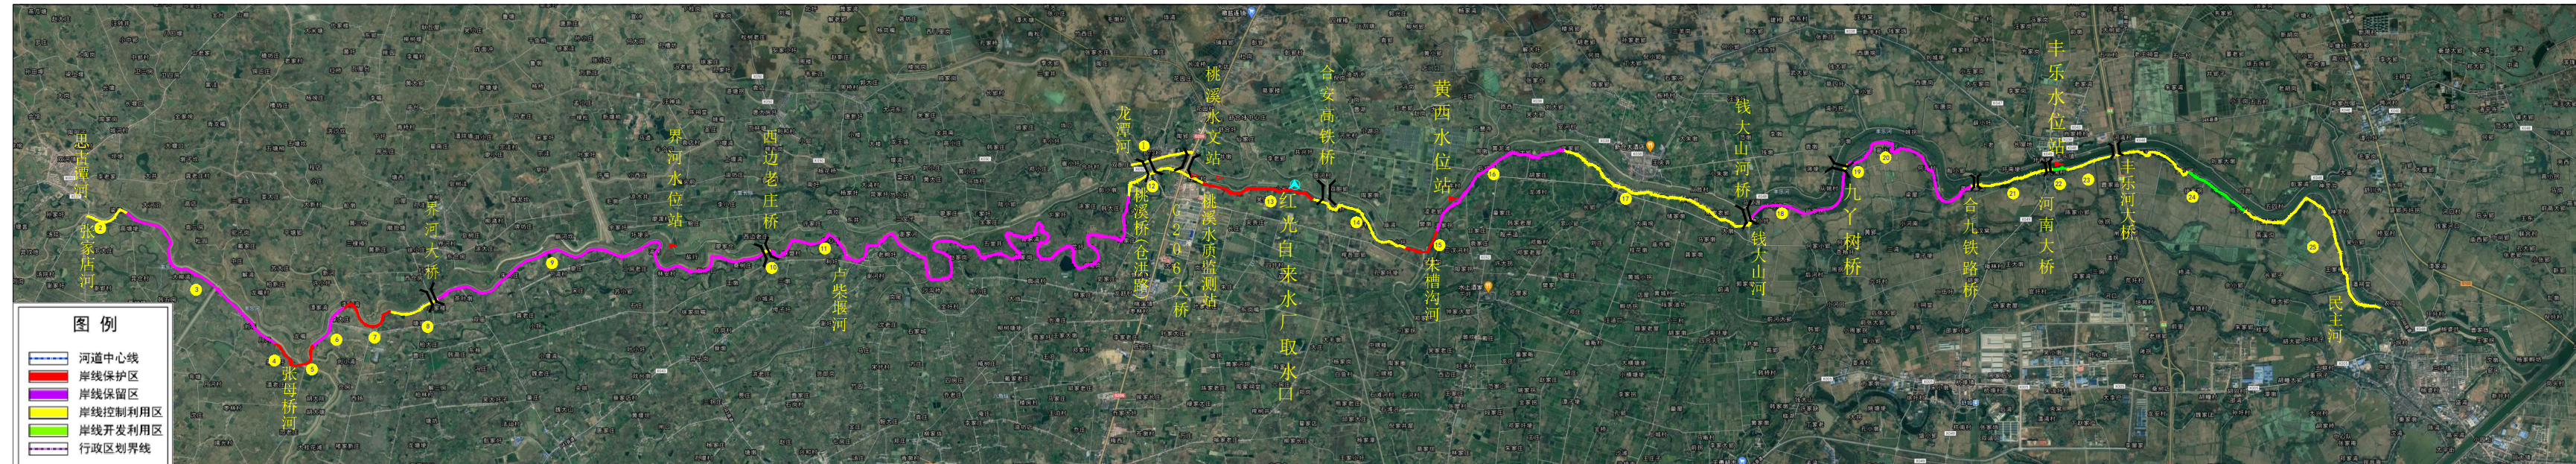

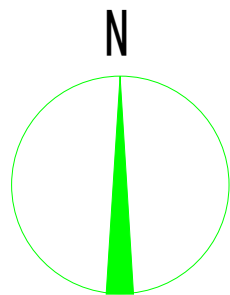

1
9

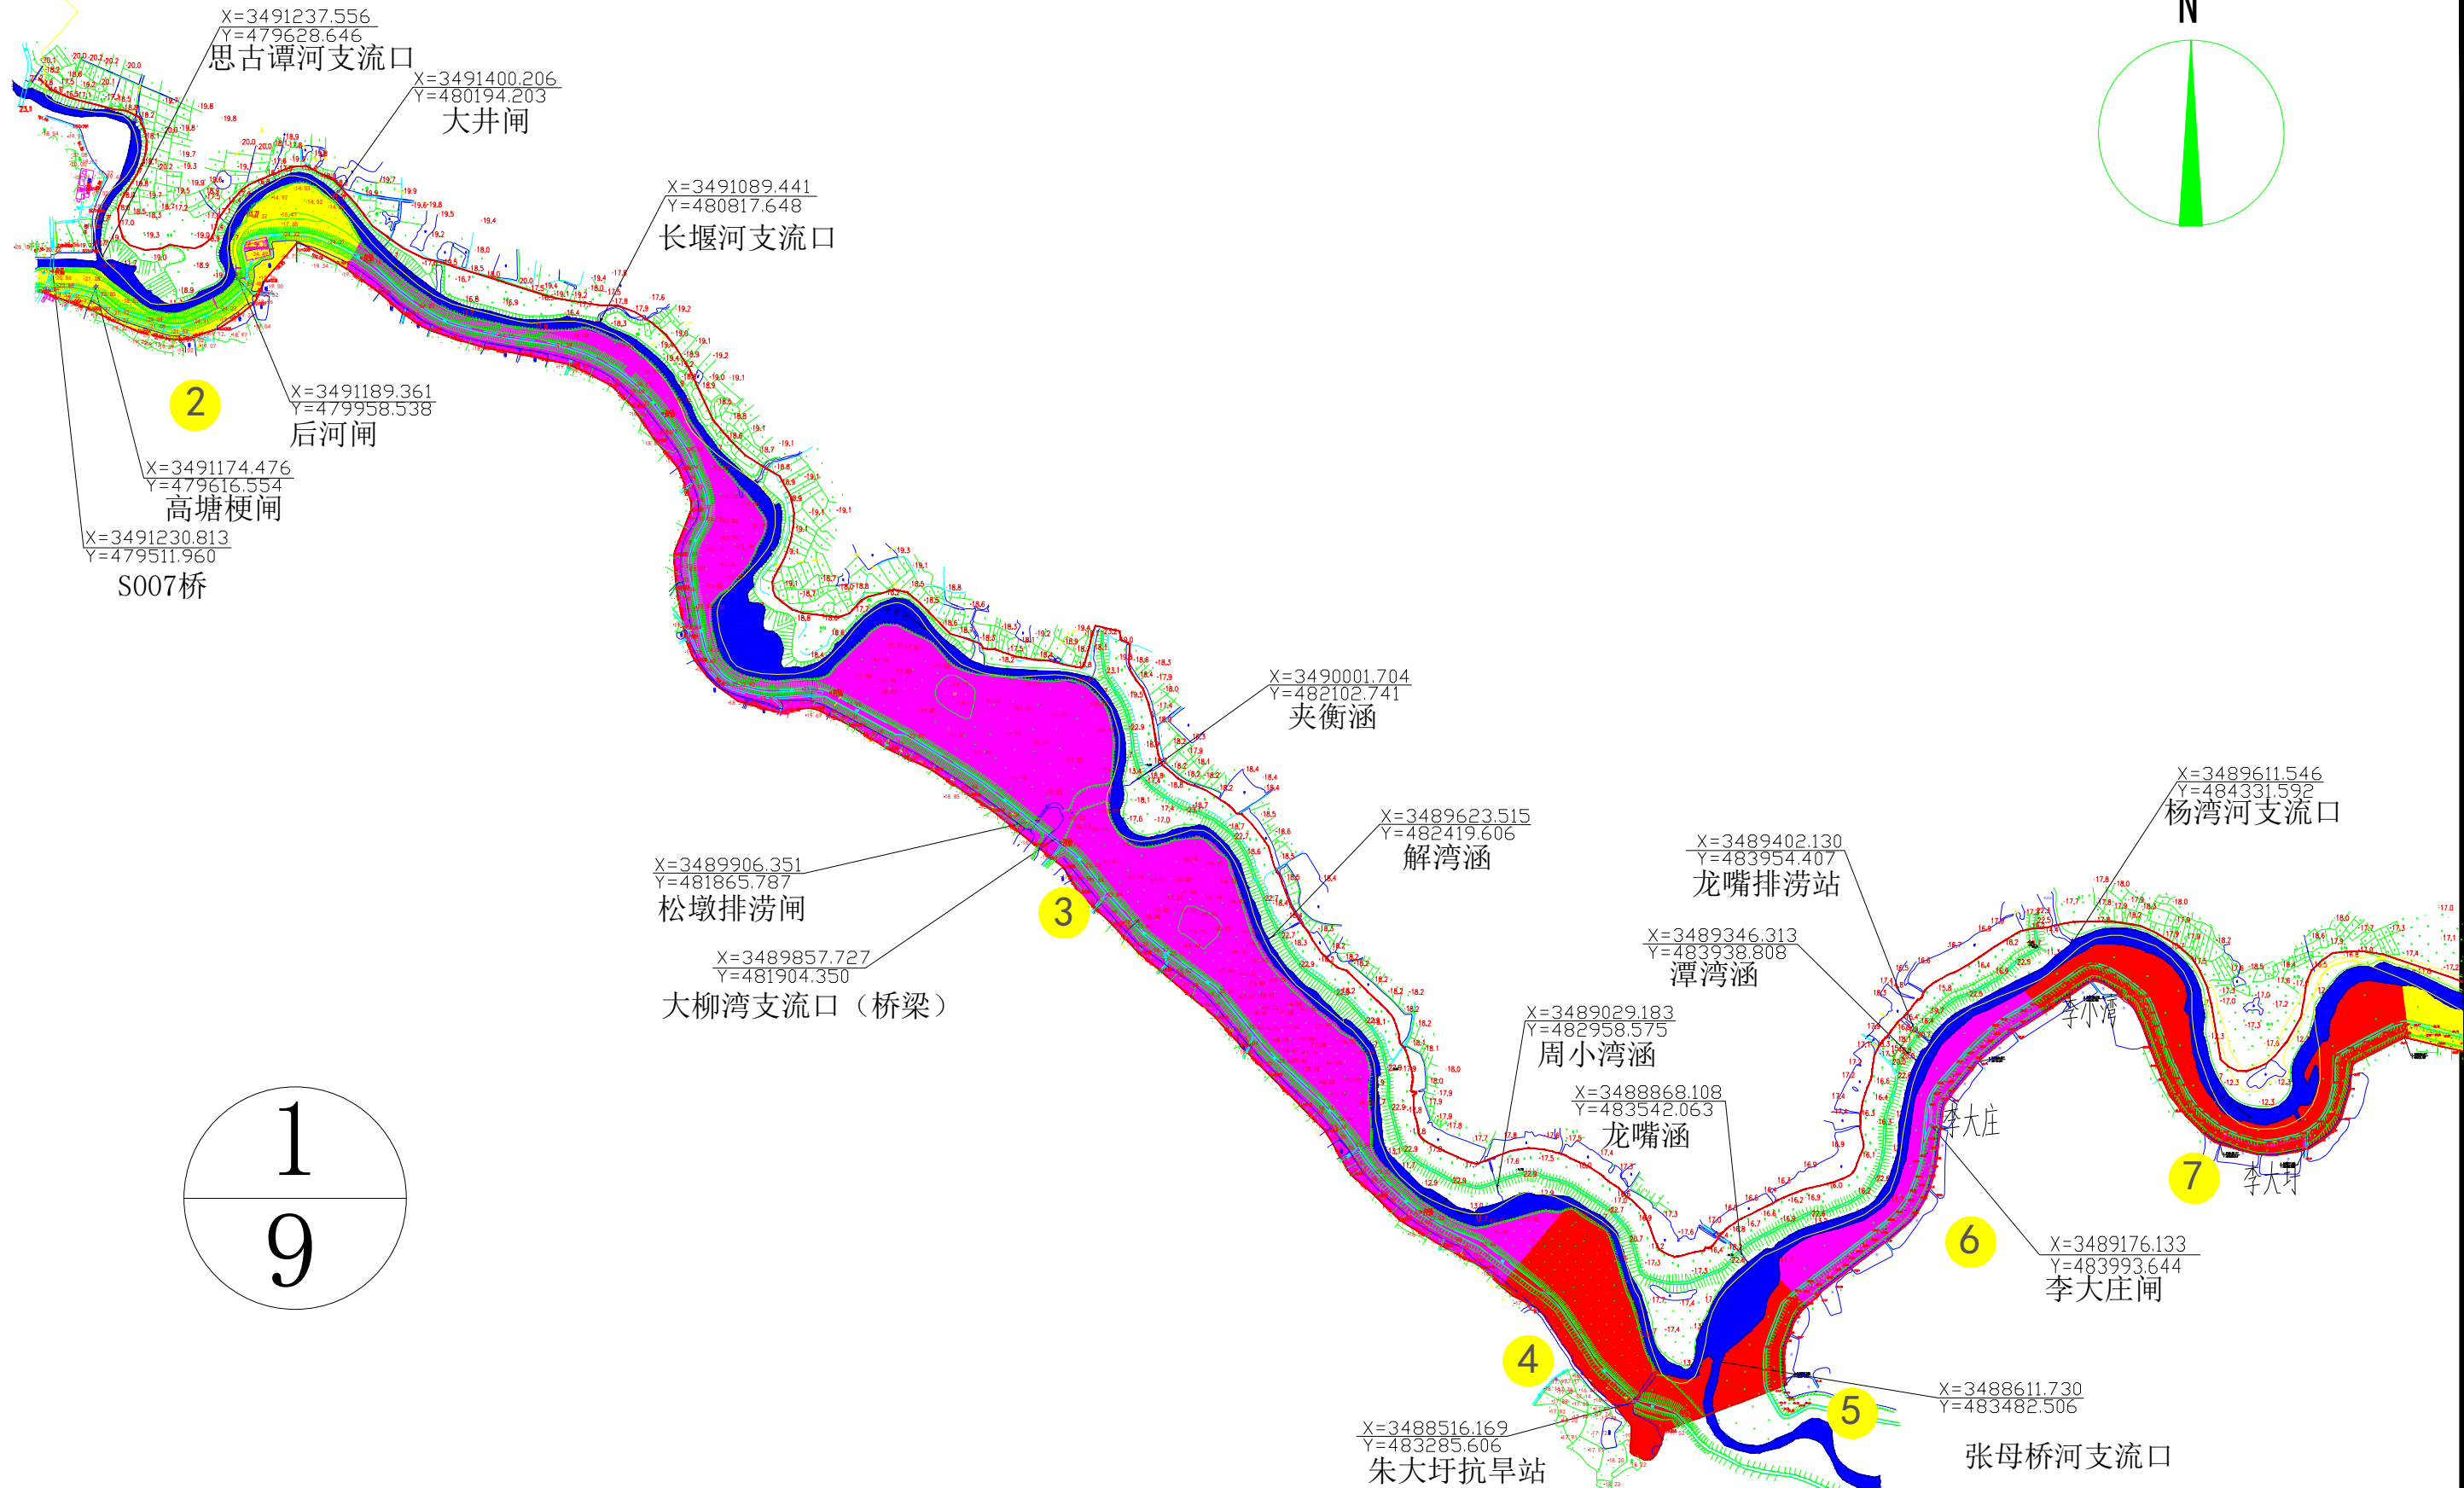


图例

拦河堰		涵管		保护区		临水边界线	
电缆		排污口		保留区		外缘边界线	
桥梁		泵站		控制利用区		规划桥梁	
涵洞式水闸		点状水闸		开发利用区			

说明：本次规划共分区25段，其中左岸1段，右岸24段。规划分区中保护区5段，规划岸线长度5.71km，占岸线总长度的9.0%；保留区7段，规划岸线长度共35.26km，占岸线总长度的55.3%；控制利用区11段，规划岸线长度共21.18km，占岸线长度的33.2%。开发利用区2段，规划岸线长度共1.63km，占岸线长度的2.60%。

河南灵捷水利勘测设计研究院有限公司

批准	潘明恒	丰乐河六安段岸线保护与利用规划			
审查	刘甘华	岸线功能区分区规划图(1/9)			
校核	俞甜甜				
规划	王强	比例	1:1000	日期	2020.12
证书编号: A141008298		图号	FLH-GHT-01		


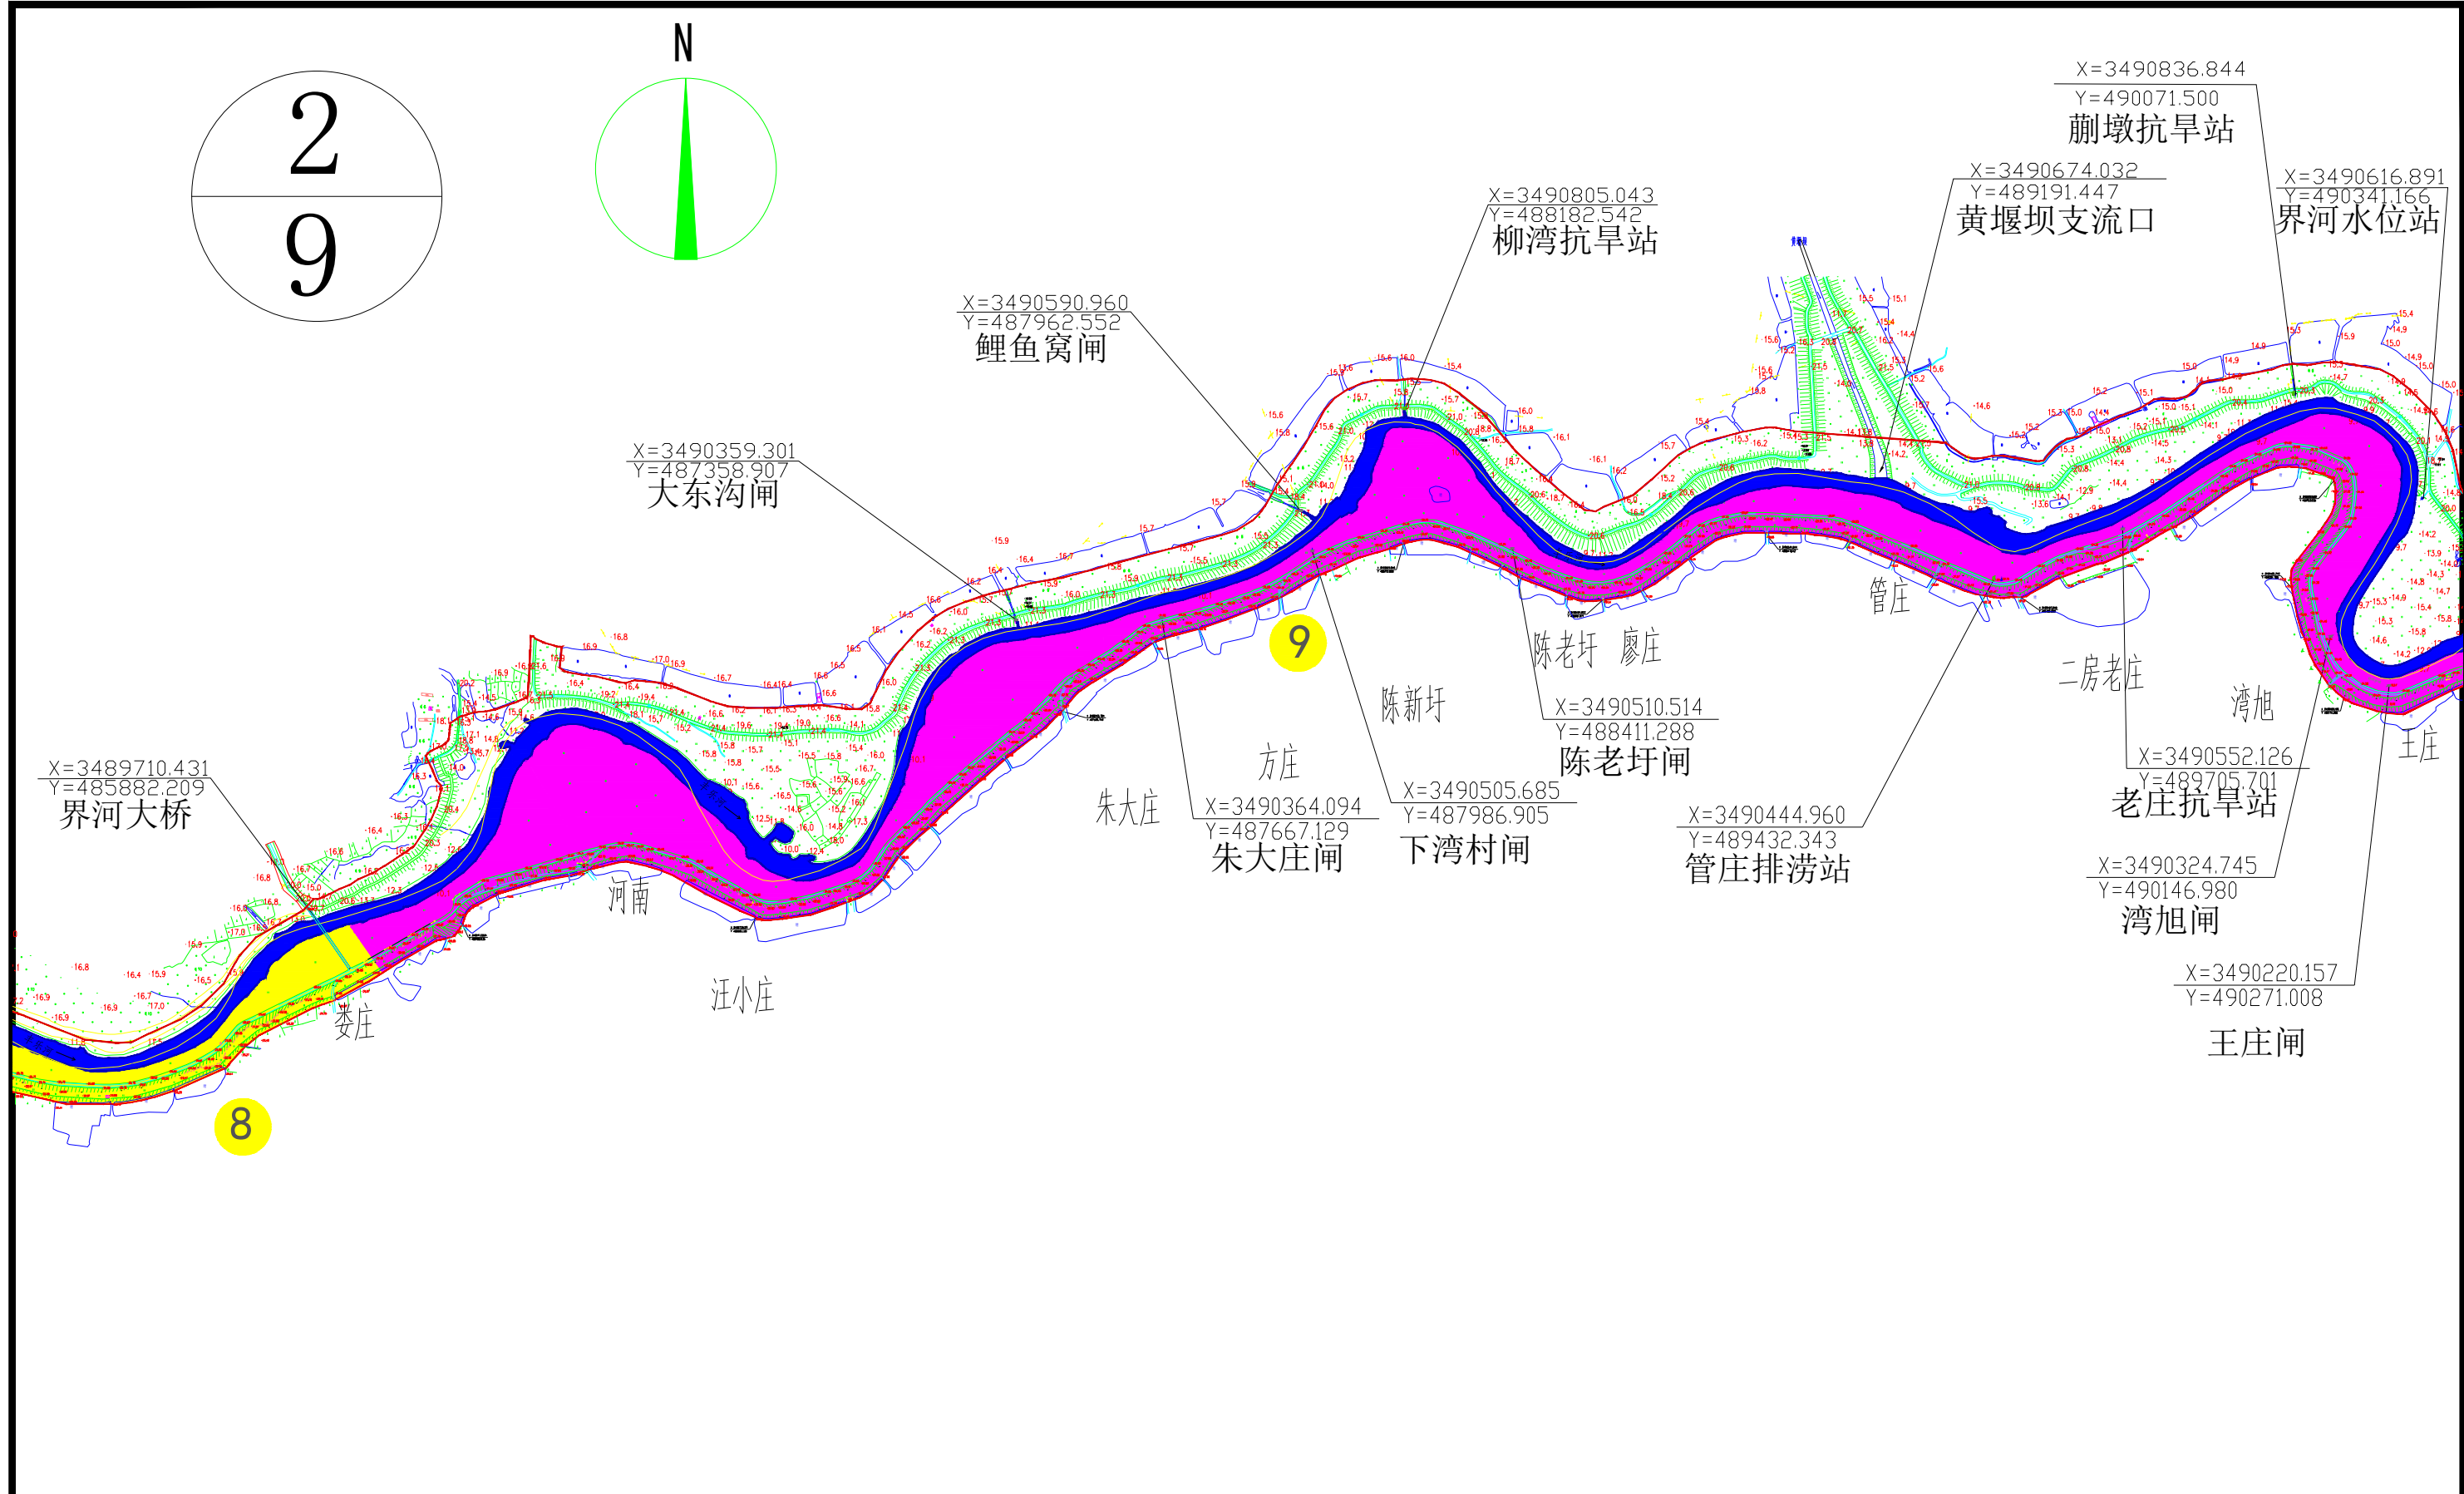


图例

拦河堰		涵管		保护区		临水边界线	
电缆		排污口		保留区		外缘边界线	
桥梁		泵站		控制利用区		规划桥梁	
涵洞式水闸		点状水闸		开发利用区			

说明：本次规划共分区25段，其中左岸1段，右岸24段。规划分区中保护区5段，规划岸线长度5.71km，占岸线总长度的9.0%；保留区7段，规划岸线长度共35.26km，占岸线总长度的55.3%；控制利用区11段，规划岸线长度共21.18km，占岸线长度的33.2%。开发利用区2段，规划岸线长度共1.63km，占岸线长度的2.60%。

河南灵捷水利勘测设计研究院有限公司					
批准	潘恒	丰乐河六安段岸线保护与利用规划			
审查	刘甘华	岸线功能分区规划图(2/9)			
校核	俞甜甜				
规划	王宁	比例	1:1000	日期	2020.12
证书编号: A141008298		图号	FLH-GHT-02		

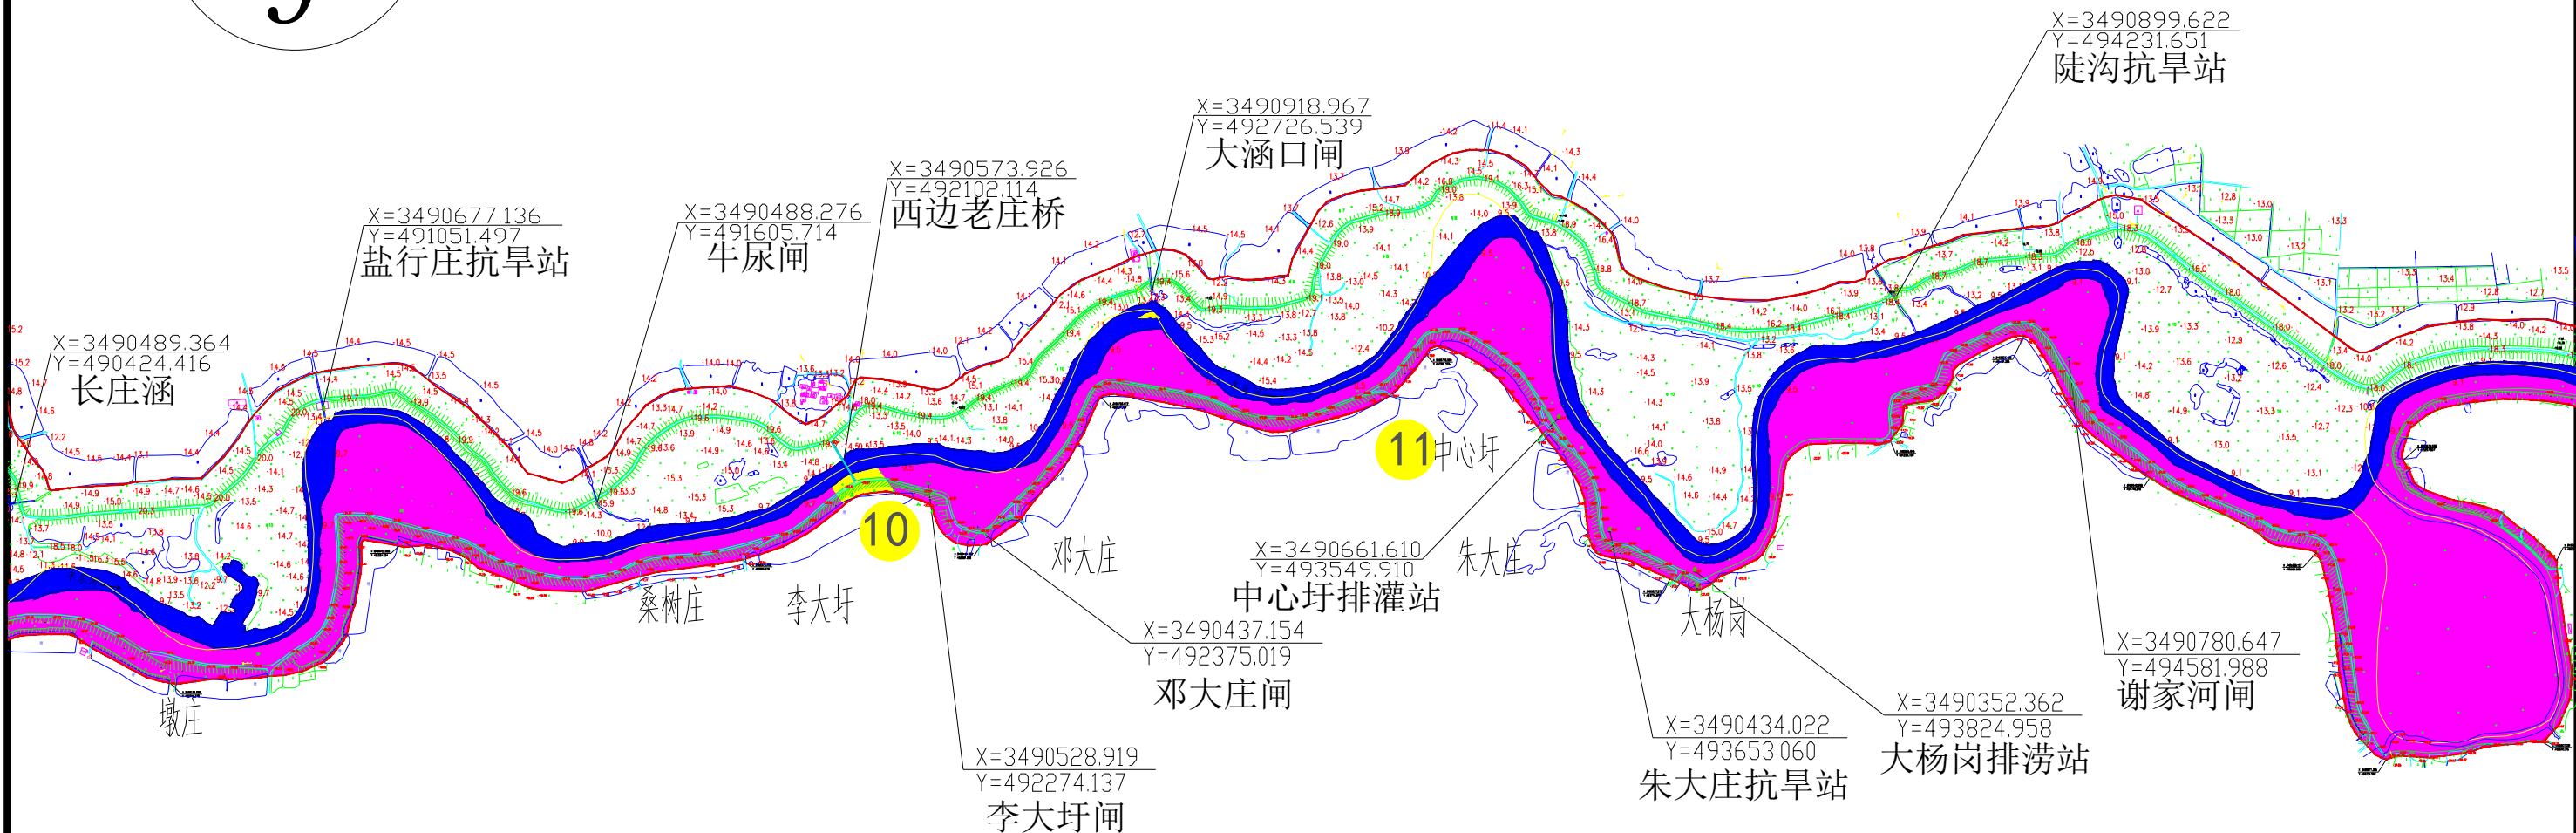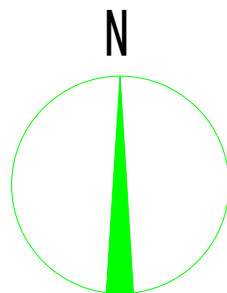



图例

拦河堰		涵管		保护区		临水边界线	
电缆		排污口		保留区		外缘边界线	
桥梁		泵站		控制利用区		规划桥梁	
涵洞式水闸		点状水闸		开发利用区			

说明：本次规划共分区25段，其中左岸1段，右岸24段。规划分区中保护区5段，规划岸线长度5.71km，占岸线总长度的9.0%；保留区7段，规划岸线长度共35.26km，占岸线总长度的55.3%；控制利用区11段，规划岸线长度共21.18km,占岸线长度的33.2%。开发利用区2段，规划岸线长度共1.63km,占岸线长度的2.60%。

 河南灵捷水利勘测设计研究有限公司

批准		丰乐河六安段岸线保护与利用规划			
审查		岸线功能区分区规划图（3/9）			
校核					
规划		比例	1:1000	日期	2020.12
证书编号：A141008298		图号	FLH-GHT-03		

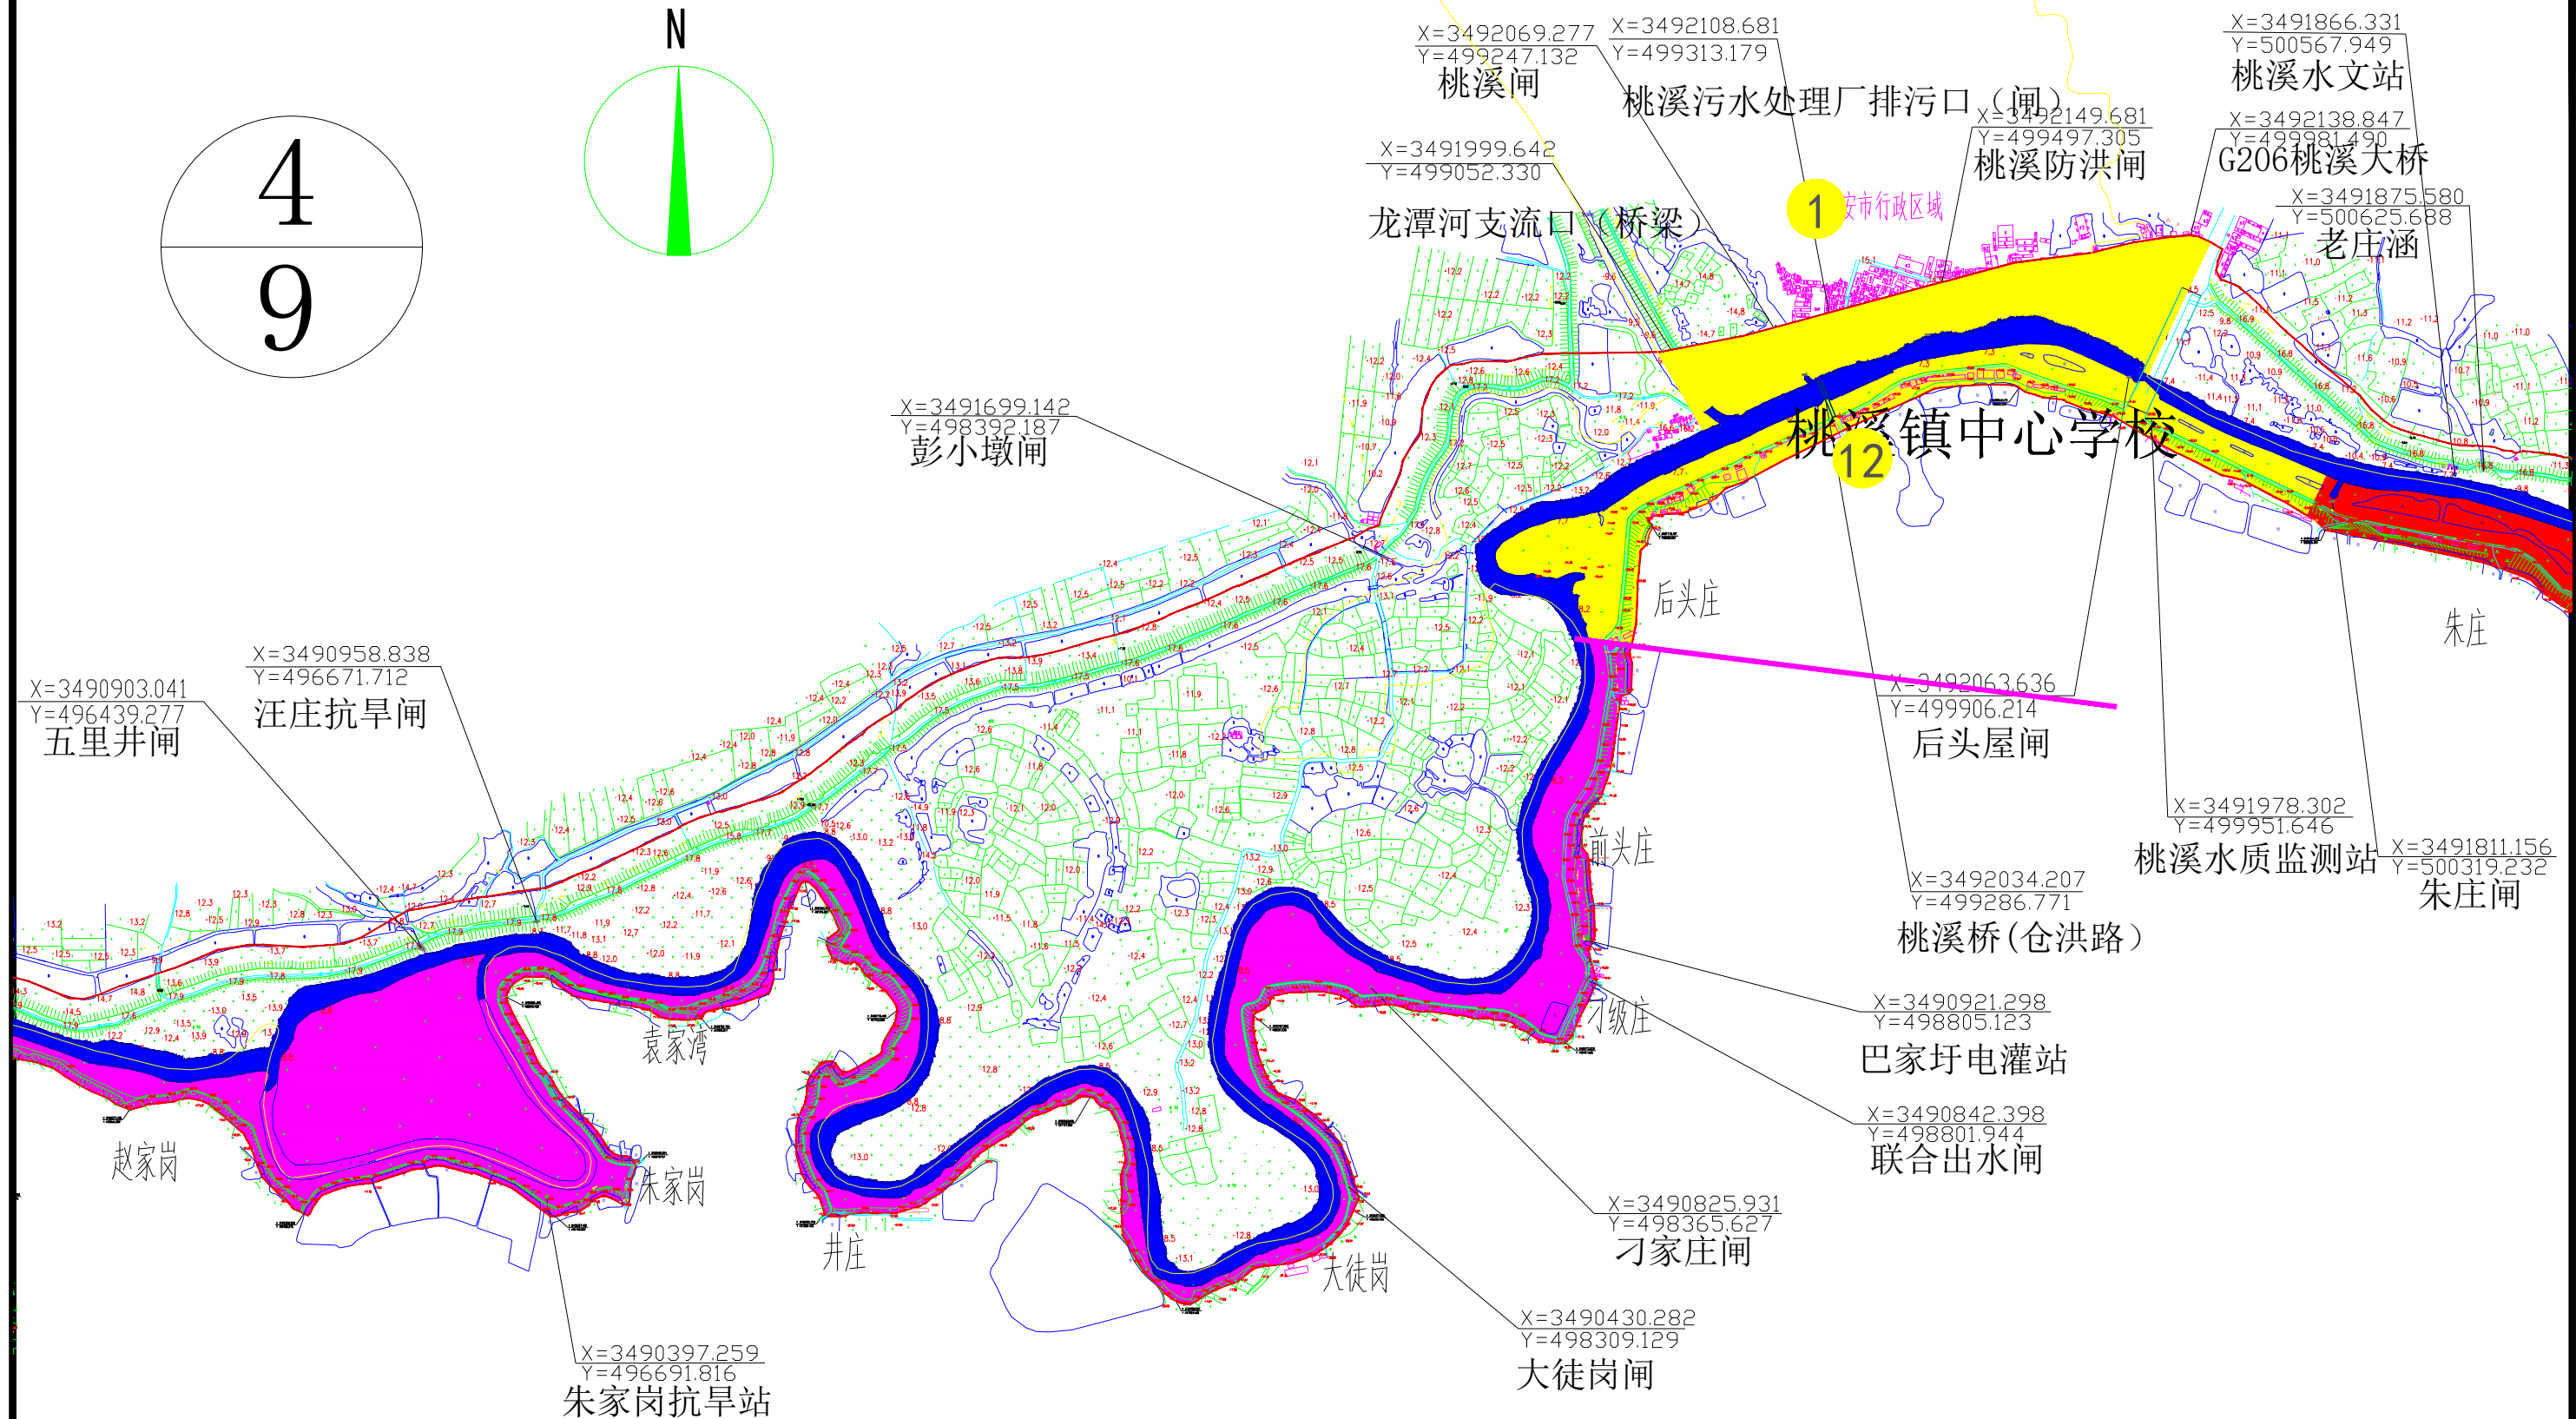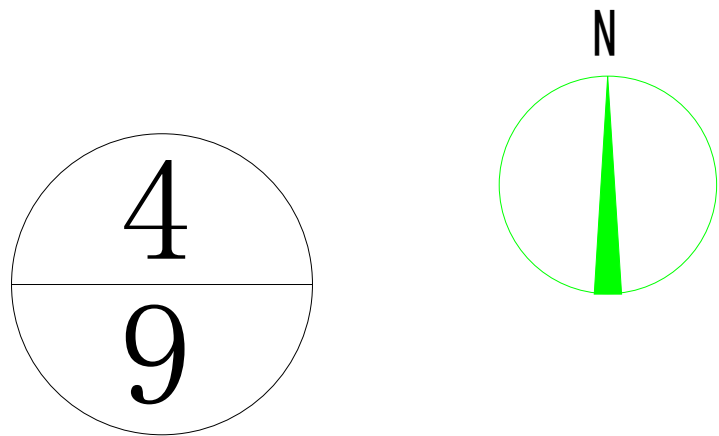


图例

- | | | | | | | | |
|-------|--|------|--|-------|--|-------|--|
| 拦河堰 | | 涵管 | | 保护区 | | 临水边界线 | |
| 电缆 | | 排污口 | | 保留区 | | 外缘边界线 | |
| 桥梁 | | 泵站 | | 控制利用区 | | 规划桥梁 | |
| 涵洞式水闸 | | 点状水闸 | | 开发利用区 | | | |

说明：本次规划共分区25段，其中左岸1段，右岸24段。规划分区中保护区5段，规划岸线长度5.71km，占岸线总长度的9.0%；保留区7段，规划岸线长度共35.26km，占岸线总长度的55.3%；控制利用区11段，规划岸线长度共21.18km，占岸线长度的33.2%。开发利用区2段，规划岸线长度共1.63km，占岸线长度的2.60%。

河南灵捷水利勘测设计研究院有限公司

批准	潘海恒	丰乐河六安段岸线保护与利用规划			
审查	刘甘华	岸线功能分区规划图(4/9)			
校核	俞甜甜				
规划	王宁	比例	1:1000	日期	2020.12
证书编号: A141008298		图号	FLH-GHT-04		


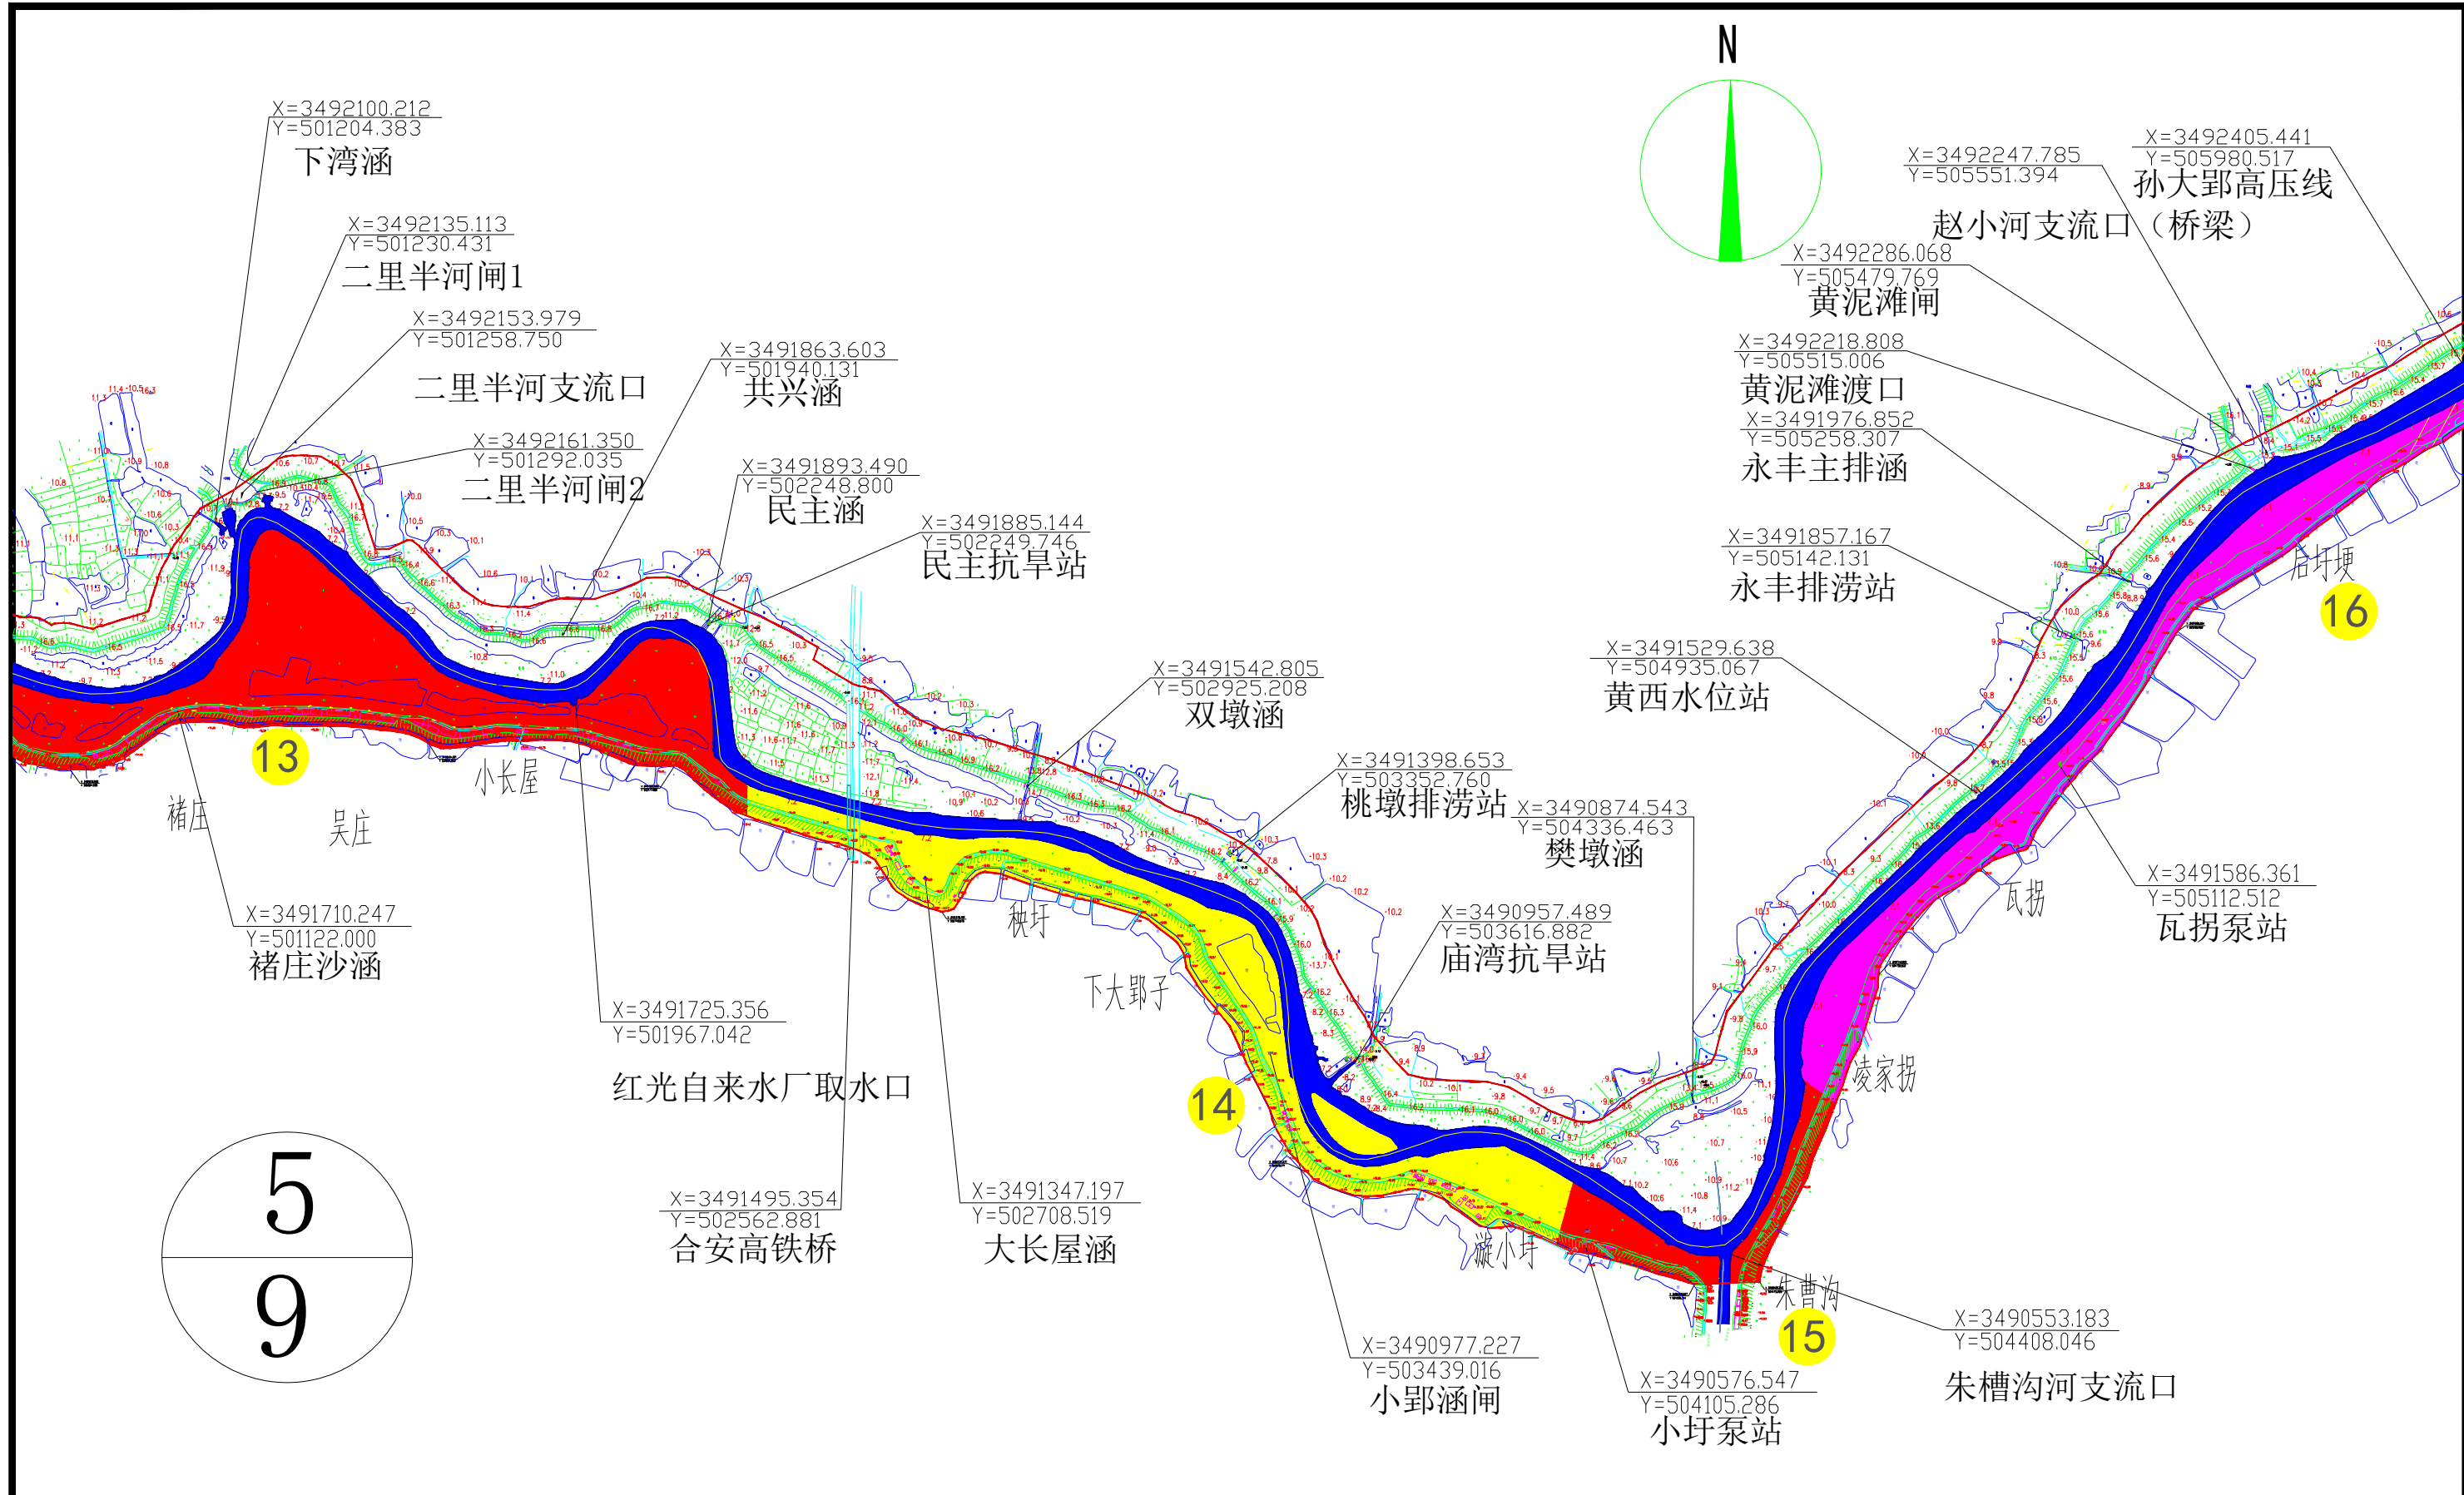


图例

拦河堰		涵管		保护区		临水边界线	
电缆		排污口		保留区		外缘边界线	
桥梁		泵站		控制利用区		规划桥梁	
涵洞式水闸		点状水闸		开发利用区			

说明：本次规划共分区25段，其中左岸1段，右岸24段。规划分区中保护区5段，规划岸线长度5.71km，占岸线总长度的9.0%；保留区7段，规划岸线长度共35.26km，占岸线总长度的55.3%；控制利用区11段，规划岸线长度共21.18km，占岸线长度的33.2%。开发利用区2段，规划岸线长度共1.63km，占岸线长度的2.60%。

河南灵捷水利勘测设计研究院有限公司					
批准	潘明恒	丰乐河六安段岸线保护与利用规划			
审查	刘甘华	岸线功能区分区规划图(5/9)			
校核	俞甜甜				
规划	王宁	比例	1:1000	日期	2020.12
证书编号: A141008298		图号	FLH-GHT-05		

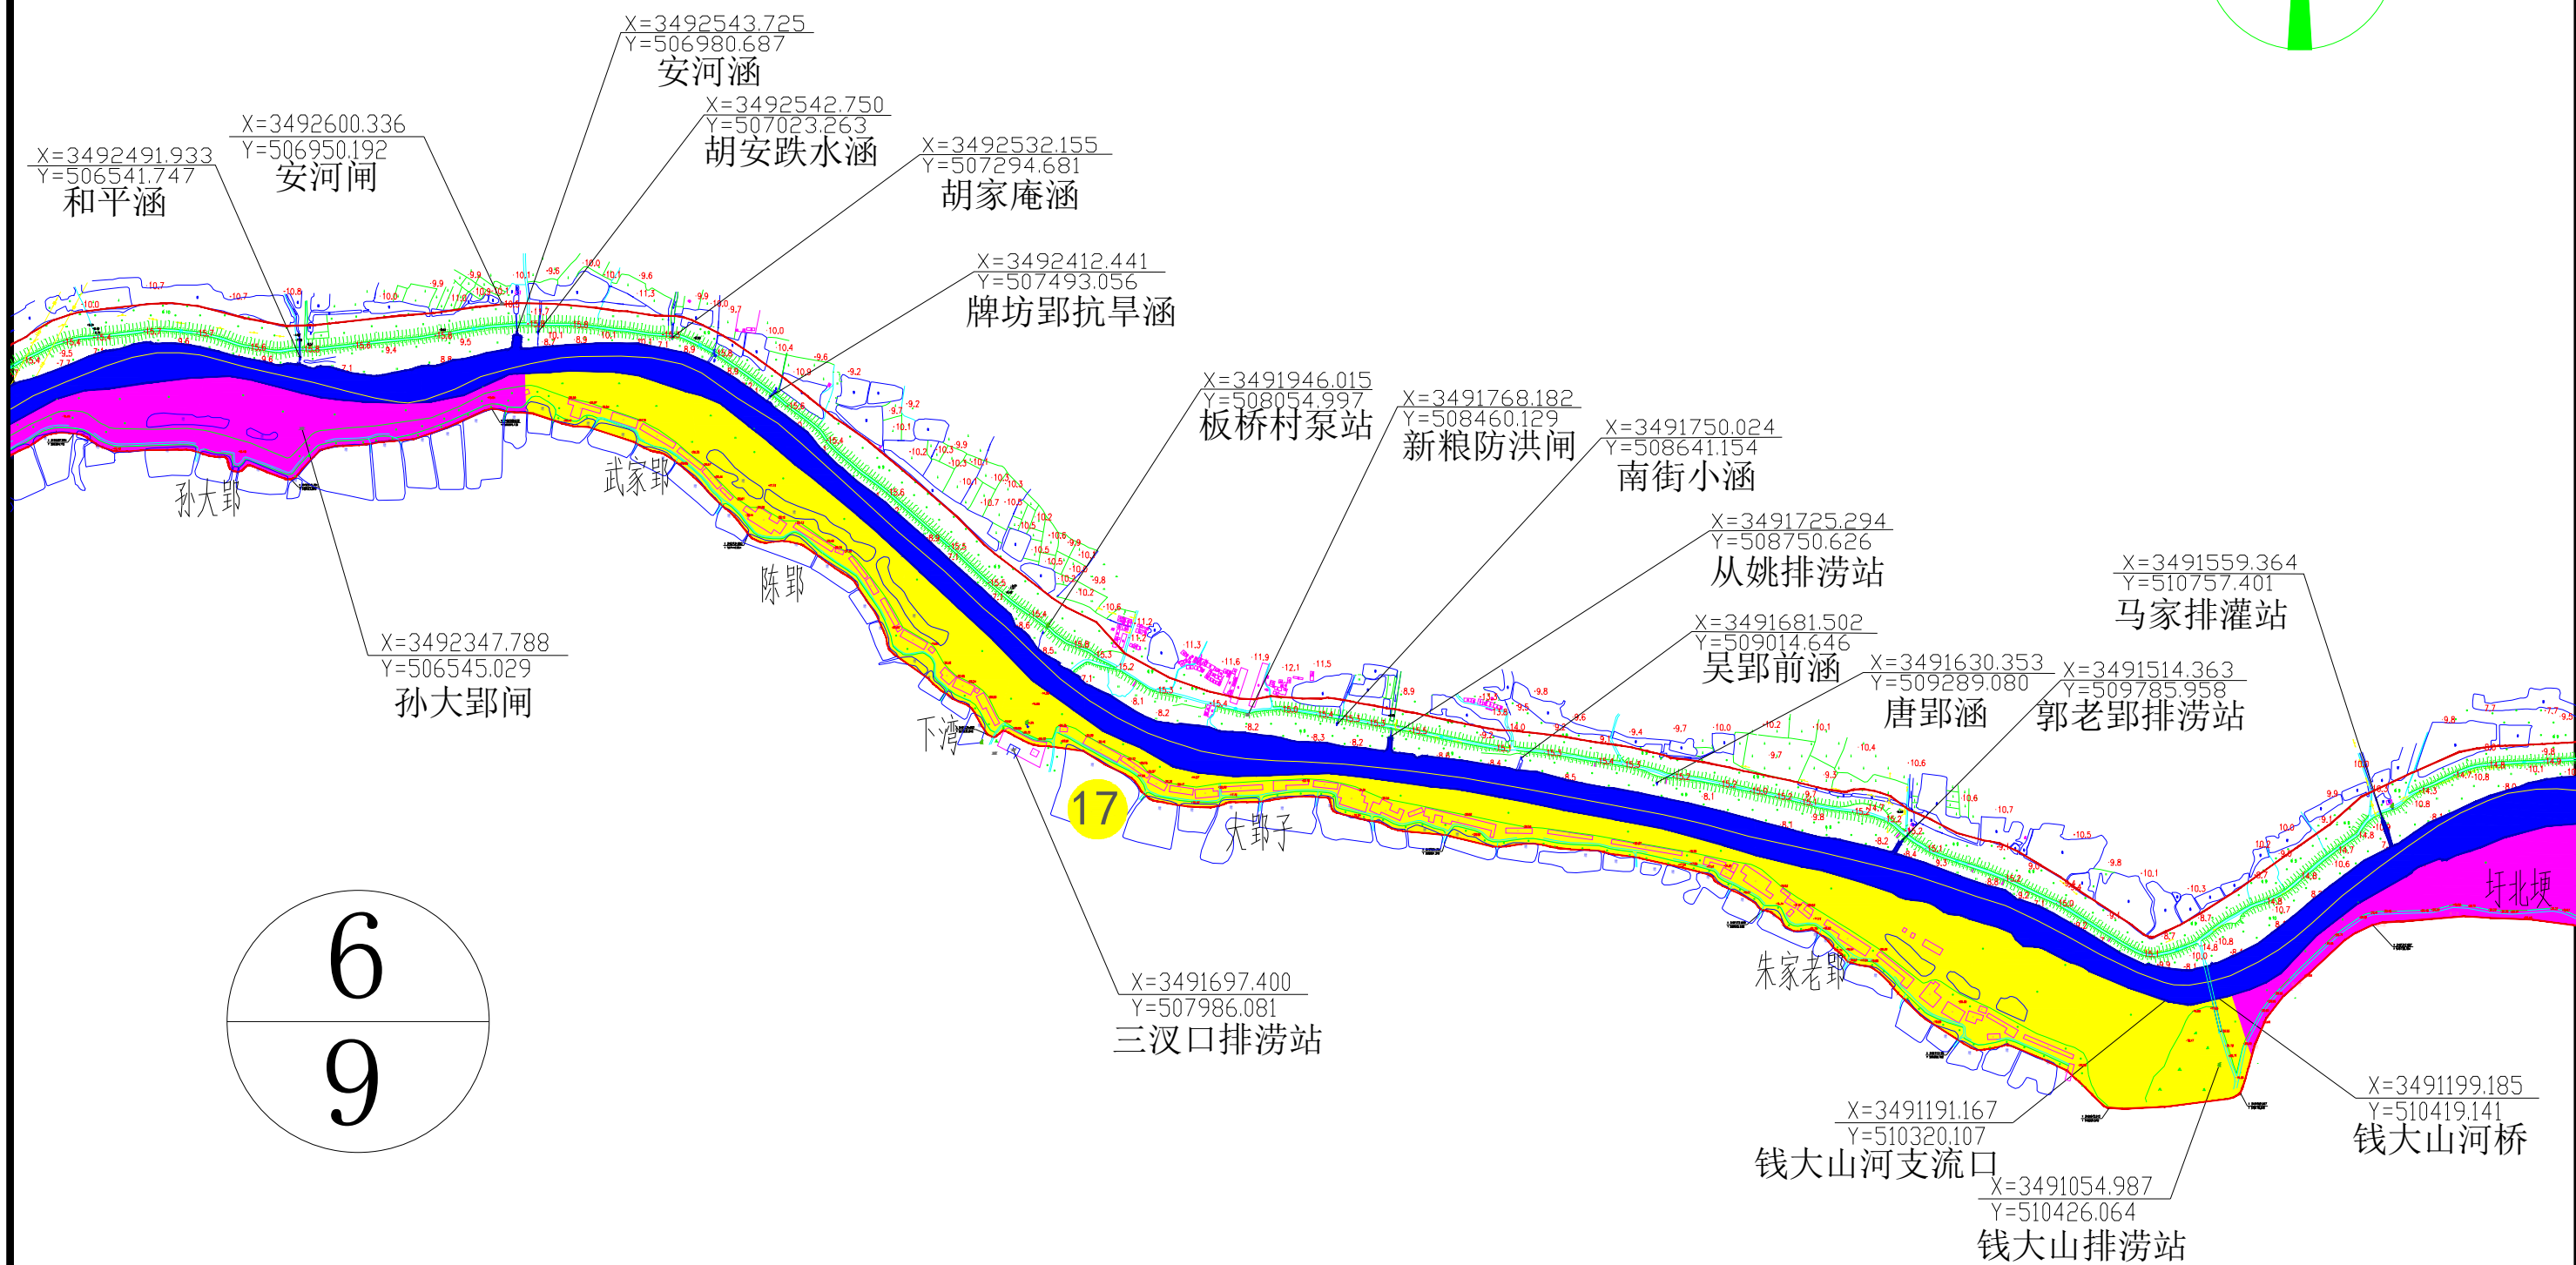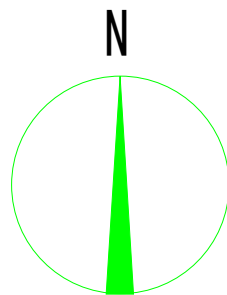

6
9




图例

拦河堰	涵管	保护区	保留区	控制利用区	开发利用区
电缆	排污口	临水边界线	外缘边界线	规划桥梁	
桥梁	泵站				
涵洞式水闸	点状水闸				

说明: 本次规划共分区25段, 其中左岸1段, 右岸24段。规划分区分保护区5段, 规划岸线长度5.71km, 占岸线总长度的9.0%; 保留区7段, 规划岸线长度共35.26km, 占岸线总长度的55.3%; 控制利用区11段, 规划岸线长度共21.18km, 占岸线长度的33.2%。开发利用区2段, 规划岸线长度共1.63km, 占岸线长度的2.60%。



河南灵捷水利勘测设计研究院有限公司

批准	潘海恒	丰乐河六安段岸线保护与利用规划			
审查	刘甘华	岸线功能区分区规划图(6/9)			
校核	俞甜甜				
规划	王强	比例	1:1000	日期	2020.12
证书编号: A141008298		图号	FLH-GHT-06		

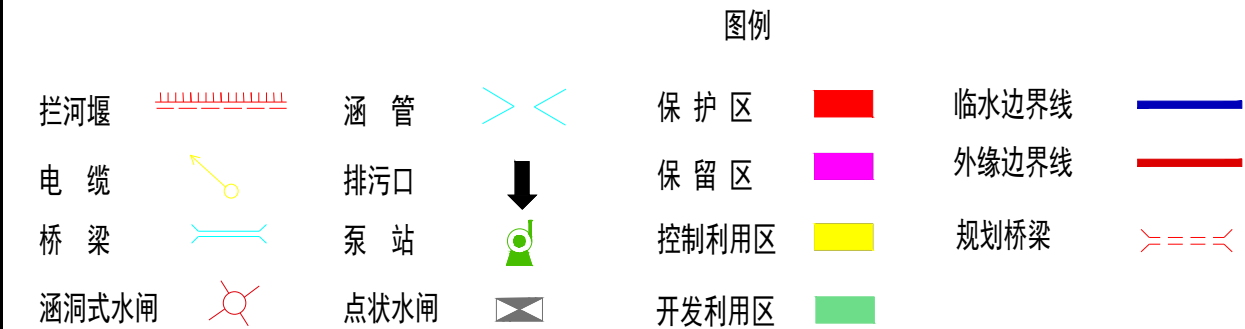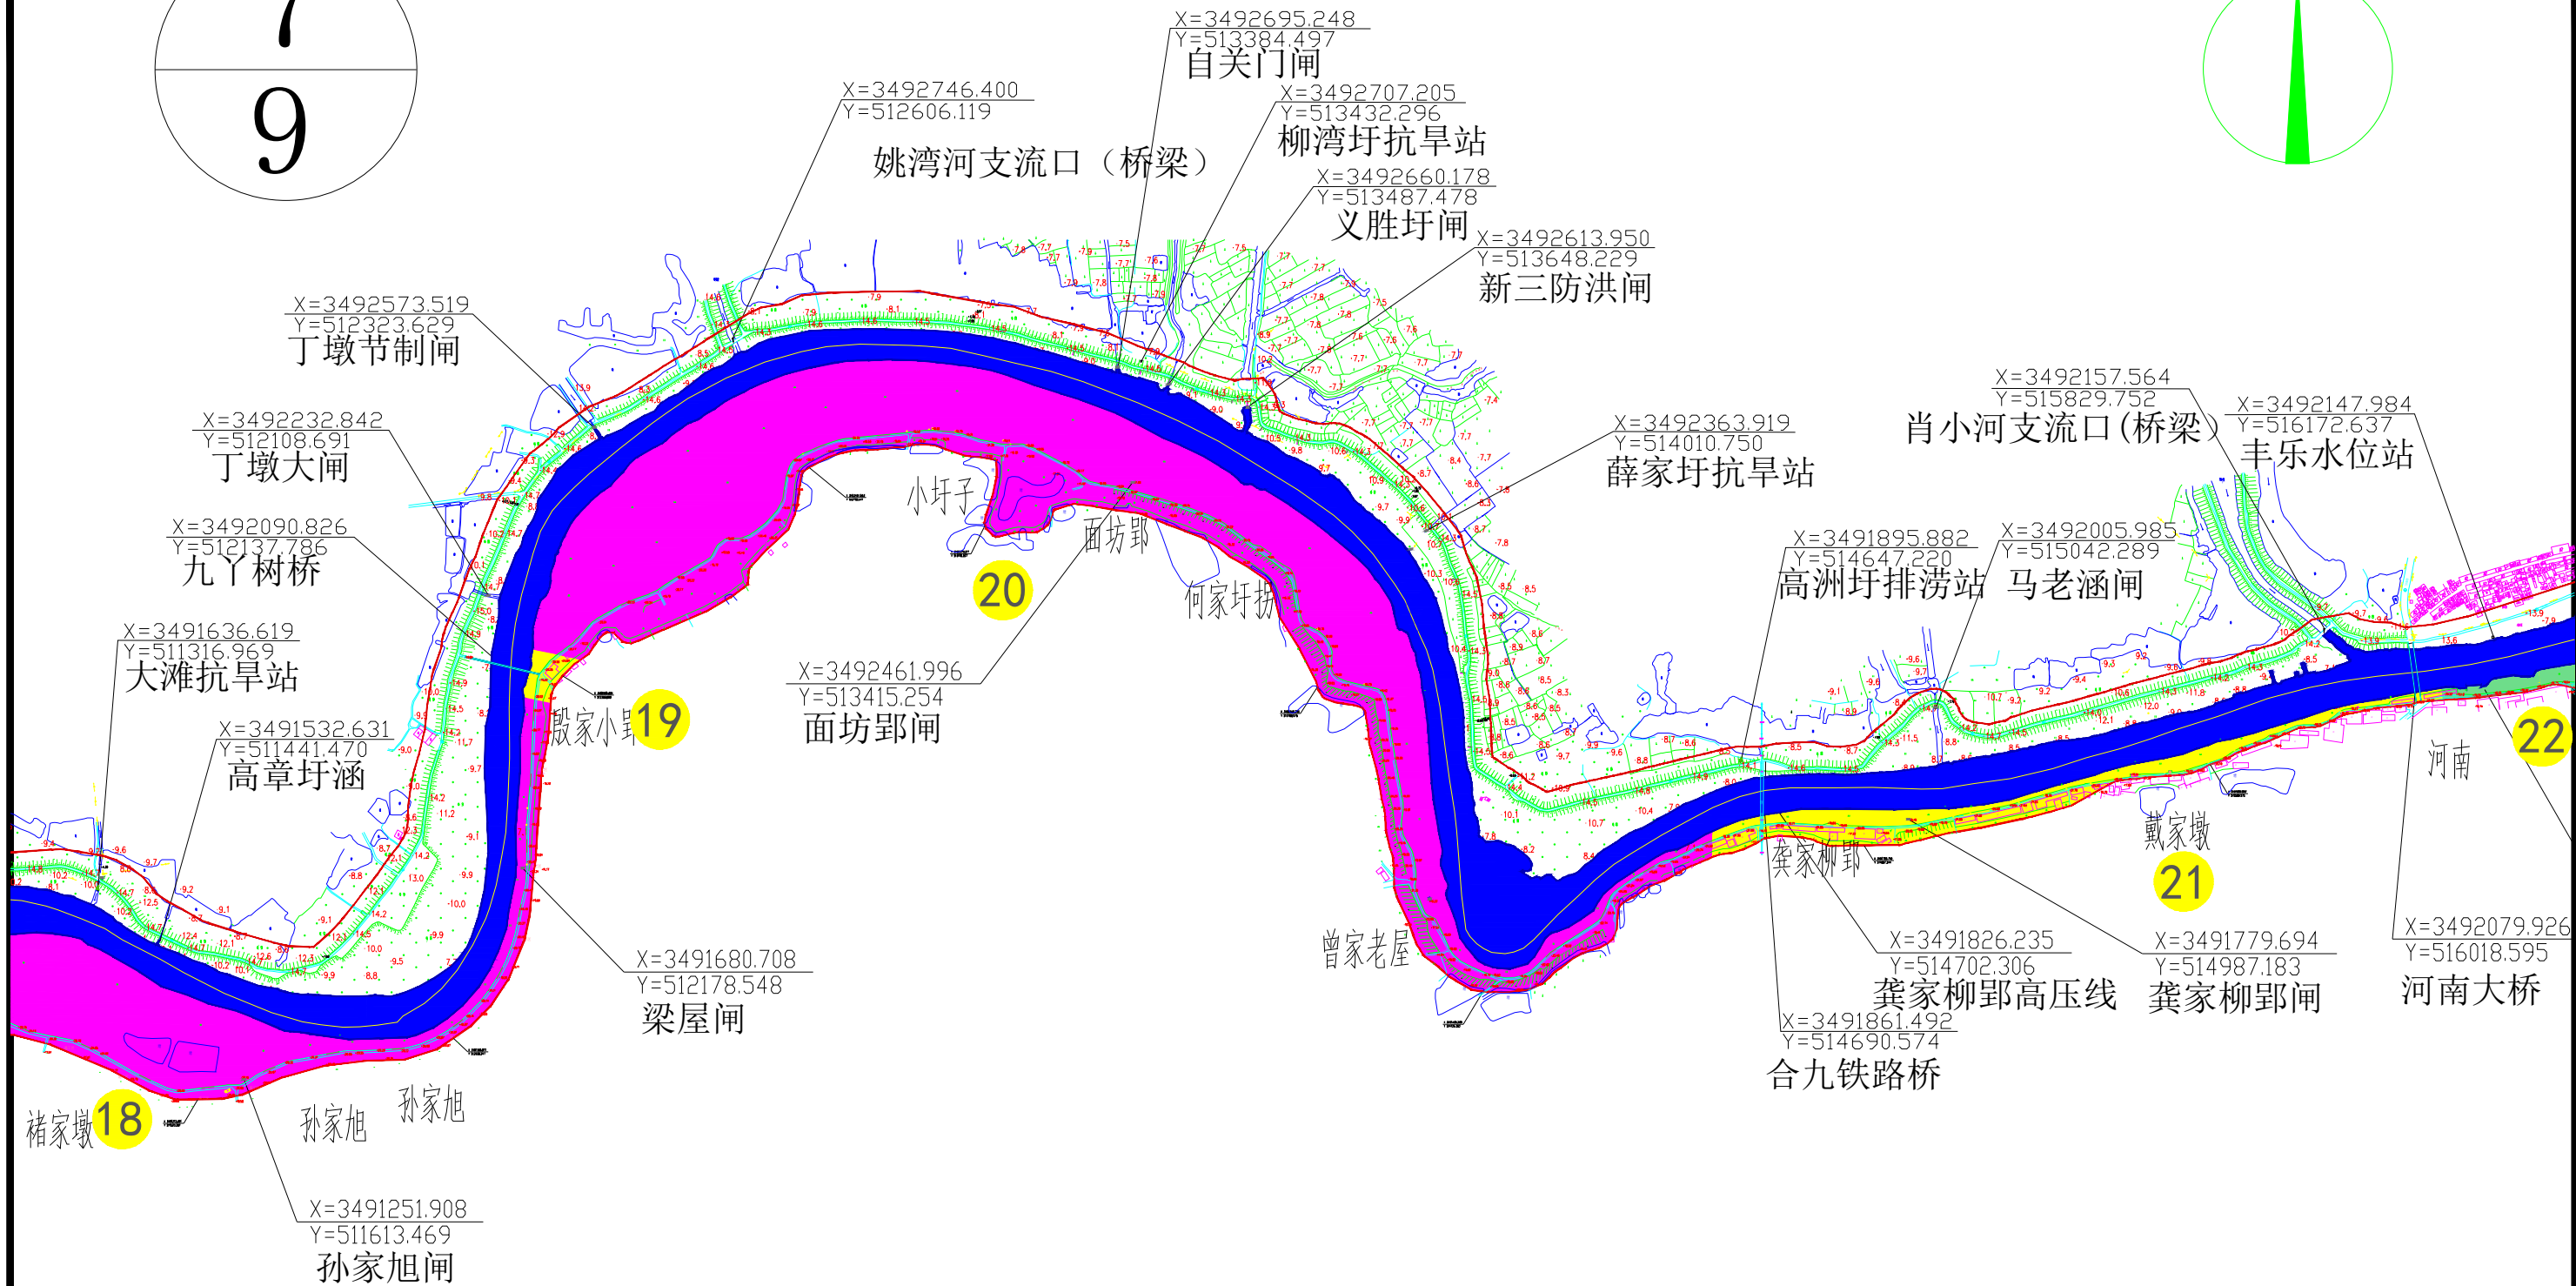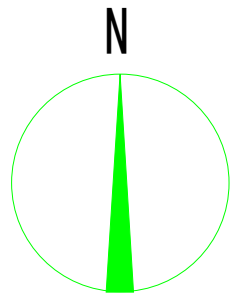

说明：本次规划共分区25段，其中左岸1段，右岸24段。规划分区中保护区5段，规划岸线长度5.71km，占岸线总长度的9.0%；保留区7段，规划岸线长度共35.26km，占岸线总长度的55.3%；控制利用区11段，规划岸线长度共21.18km,占岸线长度的33.2%。开发利用区2段，规划岸线长度共1.63km,占岸线长度的2.60%。

<div> <div>河南灵捷水利勘测设计研究有限公司</div> </div>					
批准	潘恒恒	丰乐河六安段岸线保护与利用规划			
审查	刘甘华	岸线功能区分区规划图（7/9）			
校核	俞甜甜				
规划	王宁	比例	1:1000	日期	2020.12
证书编号：A141008298		图号	FLH-GHT-07		

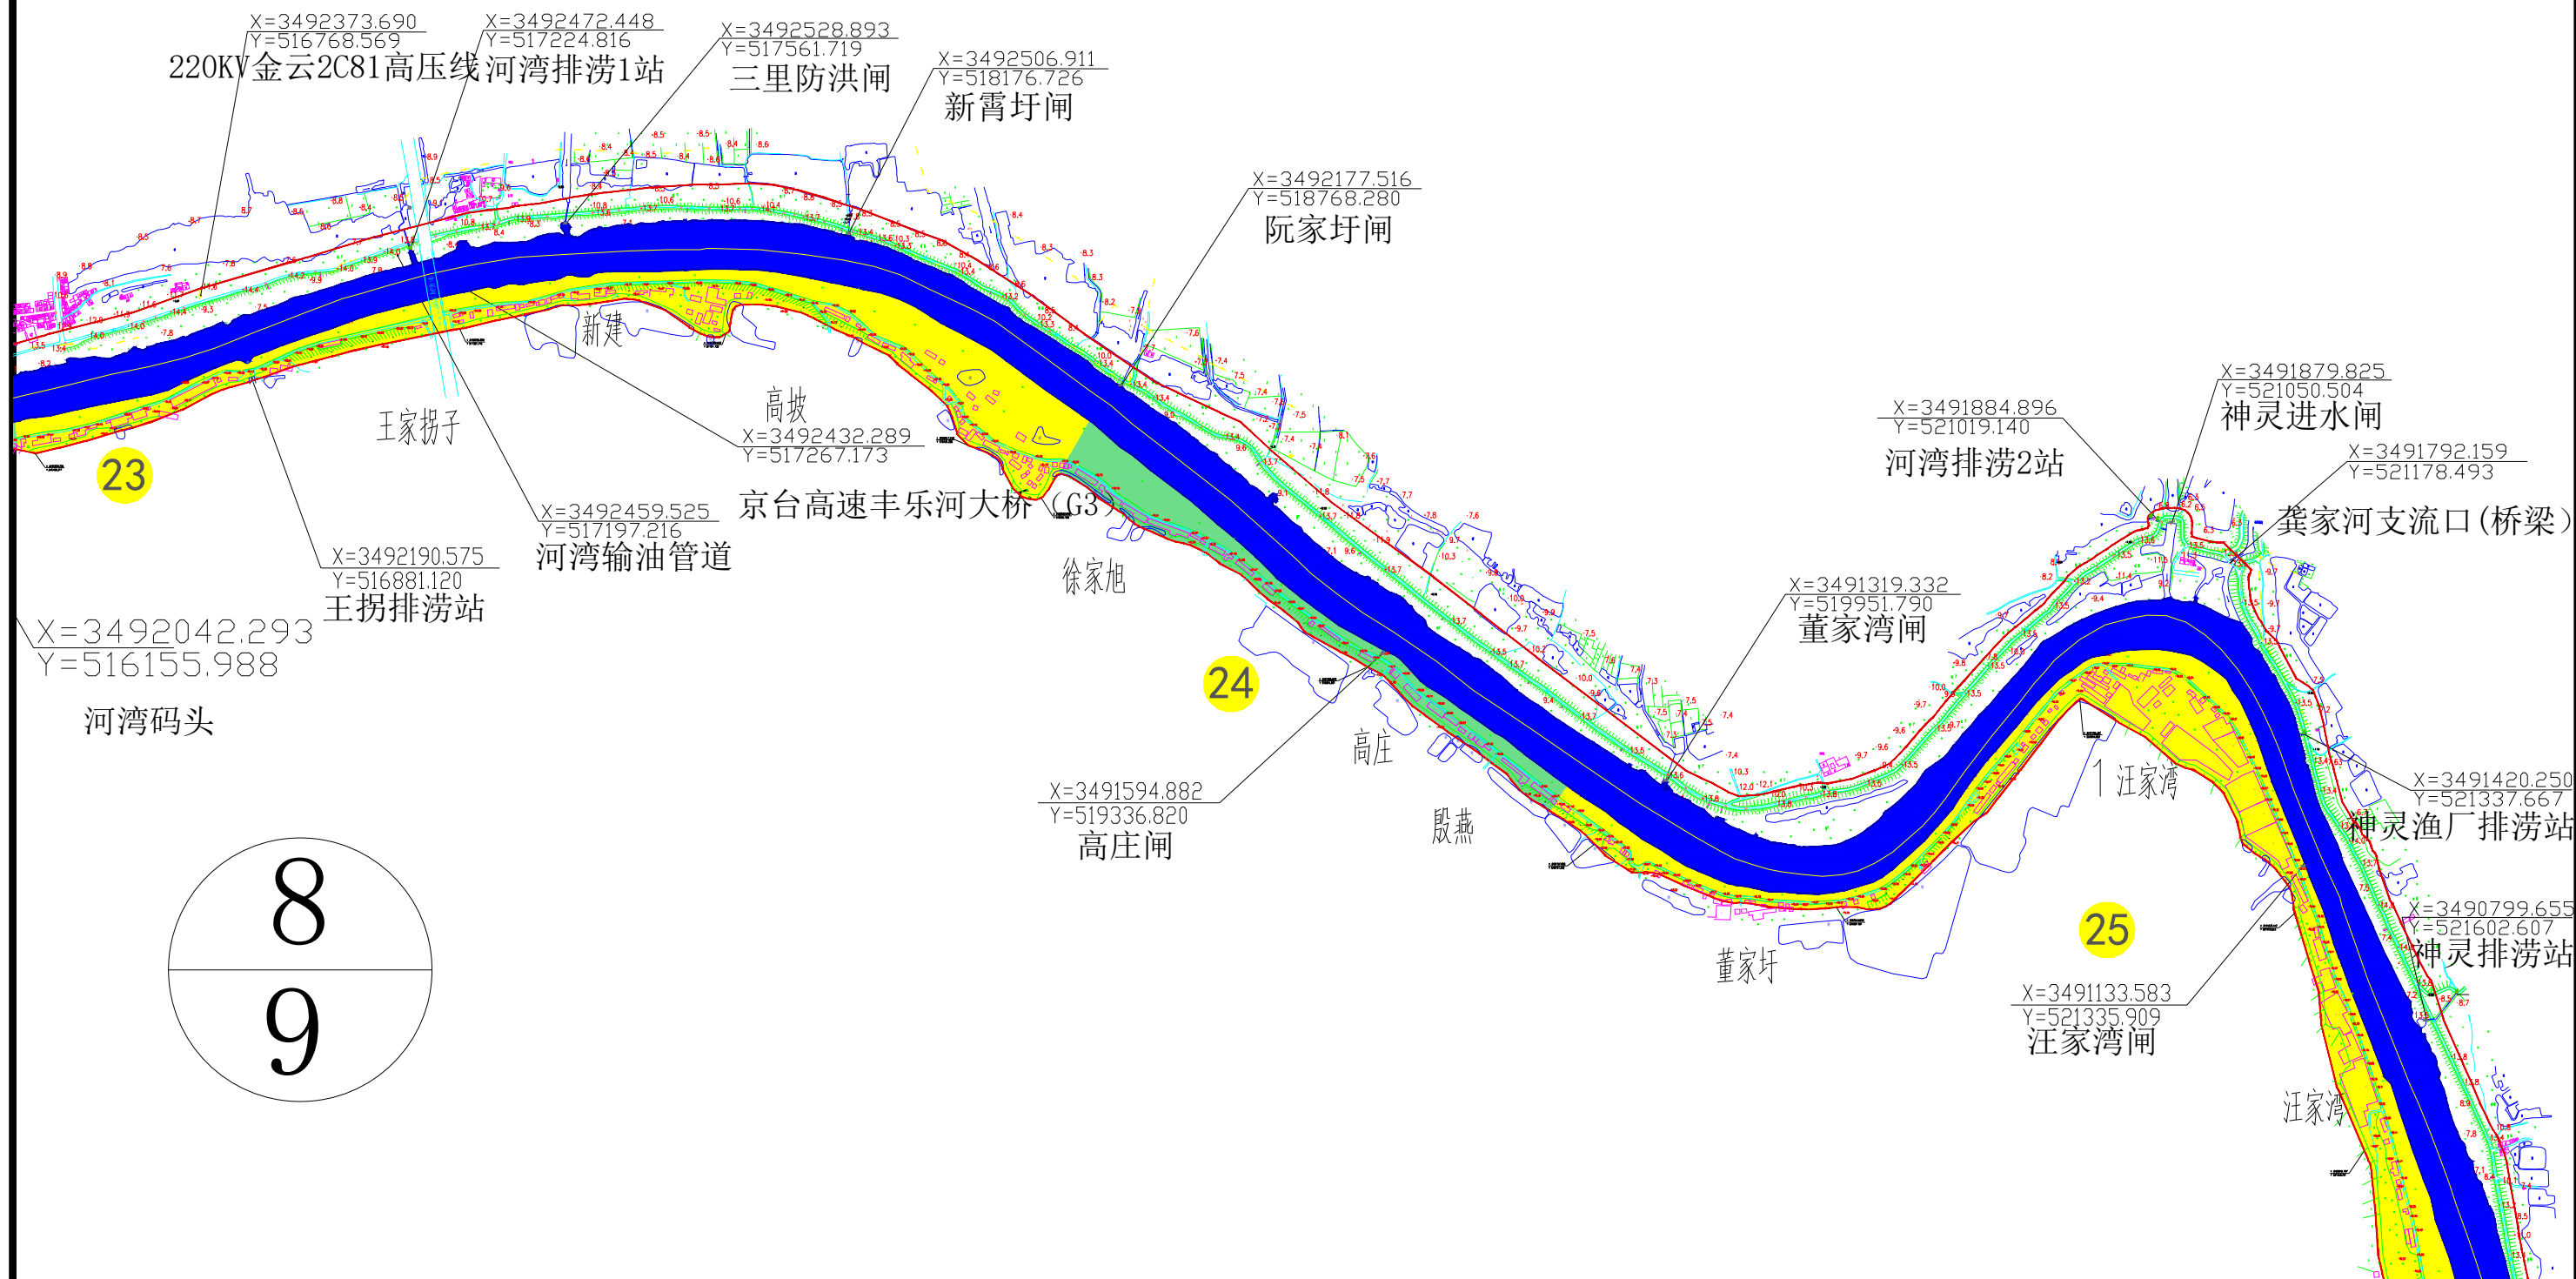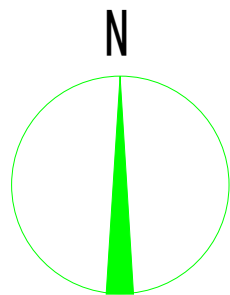

8
9


图例

- | | | | |
|-------|------|-------|-------|
| 拦河堰 | 涵管 | 保护区 | 临水边界线 |
| 电缆 | 排污口 | 保留区 | 外缘边界线 |
| 桥梁 | 泵站 | 控制利用区 | 规划桥梁 |
| 涵洞式水闸 | 点状水闸 | 开发利用区 | |

说明：本次规划共分区25段，其中左岸1段，右岸24段。规划分区中保护区5段，规划岸线长度5.71km，占岸线总长度的9.0%；保留区7段，规划岸线长度共35.26km，占岸线总长度的55.3%；控制利用区11段，规划岸线长度共21.18km，占岸线长度的33.2%。开发利用区2段，规划岸线长度共1.63km，占岸线长度的2.60%。

河南灵捷水利勘测设计研究院有限公司

批准	潘海恒	丰乐河六安段岸线保护与利用规划			
审查	刘甘华	岸线功能区分区规划图(8/9)			
校核	俞甜甜				
规划	王宁	比例	1:1000	日期	2020.12
证书编号: A141008298		图号	FLH-GHT-08		

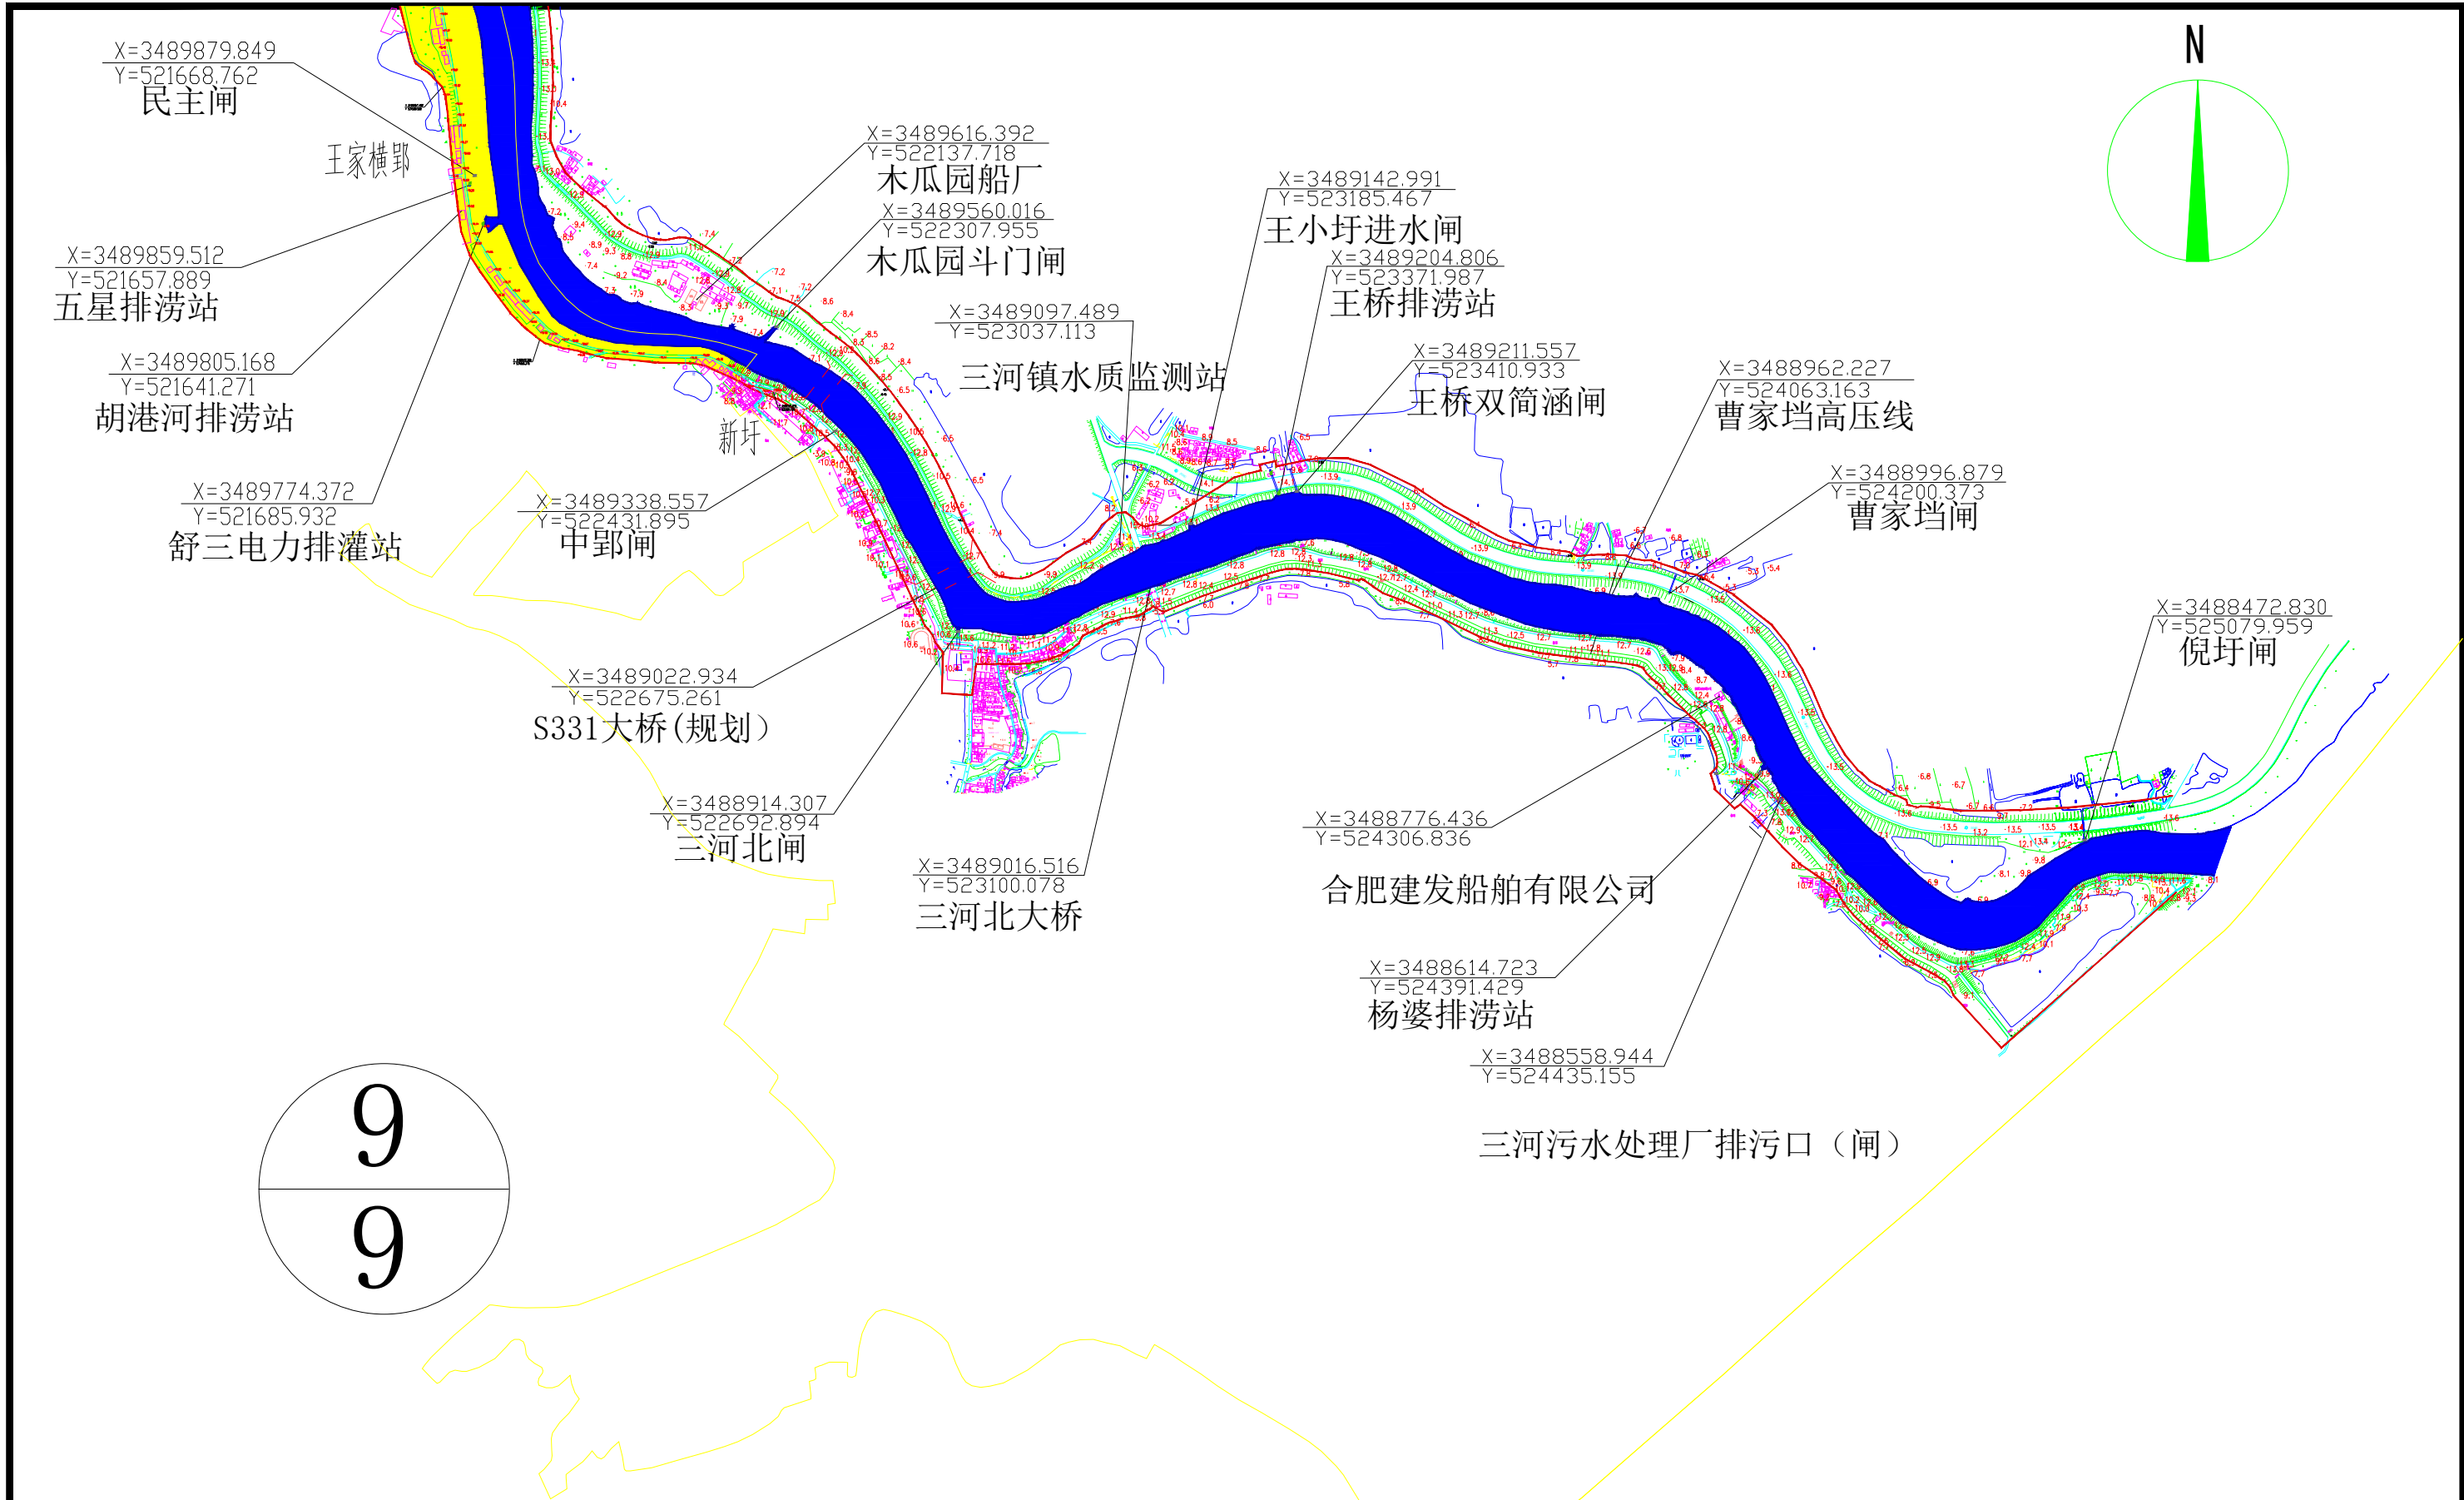

9
9

图例

- | | | | | | | | |
|-------|--|------|--|-------|--|-------|--|
| 拦河堰 | | 涵管 | | 保护区 | | 临水边界线 | |
| 电缆 | | 排污口 | | 保留区 | | 外缘边界线 | |
| 桥梁 | | 泵站 | | 控制利用区 | | 规划桥梁 | |
| 涵洞式水闸 | | 点状水闸 | | 开发利用区 | | | |

说明：本次规划共分区25段，其中左岸1段，右岸24段。规划分区中保护区5段，规划岸线长度5.71km，占岸线总长度的9.0%；保留区7段，规划岸线长度共35.26km，占岸线总长度的55.3%；控制利用区11段，规划岸线长度共21.18km，占岸线长度的33.2%。开发利用区2段，规划岸线长度共1.63km，占岸线长度的2.60%。



河南灵捷水利勘测设计研究院有限公司

批准	潘海恒	丰乐河六安段岸线保护与利用规划			
审查	刘甘华	岸线功能区分区规划图(9/9)			
校核	俞甜甜				
规划	王宁	比例	1:1000	日期	2020.12
证书编号: A141008298		图号	FLH-GHT-09		